


ΥΠΟΜΝΗΜΑ ΣΥΜΒΟΛΩΝ	
	ΔΙΚΛΕΙΔΑ ΣΦΑΙΡΙΚΗ
	ΔΙΟΔΗ ΗΛΕΚΤΡΟΝΙΚΗ ΔΙΚΛΕΙΔΑ
	ΤΡΟΣΗ ΗΛΕΚΤΡΟΝΙΚΗ ΔΙΚΛΕΙΔΑ
	ΤΡΟΣΗ ΔΙΚΛΕΙΔΑ
	ΔΙΚΛΕΙΔΑ ΠΕΤΑΛΟΥΔΑΣ
	ΒΑΛΒΙΔΑ ΑΝΤΙΕΠΙΣΤΡΟΦΗΣ
	ΡΥΘΜΙΣΤΙΚΗ ΔΙΚΛΕΙΔΑ
	ΑΝΤΙΣΤΗΝΙΑΤΙΚΗ ΔΙΚΛΕΙΔΑ
	ΒΑΛΒΙΔΑ ΔΙΑΚΟΤΗΣ ΜΕ ΡΑΤΟΤΗΡΑ
	ΚΡΟΥΝΟΣ ΕΚΚΕΝΩΣΗΣ
	ΓΩΝΙΑΚΗ ΒΑΛΒΙΔΑ ΑΣΦΑΛΕΙΑΣ MEMBRANE ΜΕ ΕΚΑΤΗΡΙΟ
	ΗΛΕΚΤΡΟΝΙΚΗ ΔΙΚΛΕΙΔΑ ΠΡΟΣΕΛΕΥΤΙΚΗΣ ΛΕΙΤΟΥΡΓΙΑΣ
	ΜΕΤΡΙΚΗΣ ΕΝΕΡΓΕΙΑΣ
	ΑΥΤΟΜΑΤΟΣ ΠΛΗΡΩΣΗΣ
	ΑΝΑΛΟΓΙΚΟ ΜΑΝΟΜΕΤΡΟ
	ΑΥΤΟΜΑΤΟ ΕΞΑΕΡΩΣΤΙΚΟ
	ΑΝΑΛΟΓΙΚΟ ΘΕΡΜΟΜΕΤΡΟ
	ΑΕΡΕΠΕΤΗΣ - ΔΙΑΔΡΟΤΙΚΗΣ ΣΩΜΑΤΩΝ
	ΑΙΣΘΗΤΗΡΑΣ ΘΕΡΜΟΚΡΑΔΙΑΣ
	ΚΥΚΛΟΦΟΡΗΤΗΣ
	ΘΕΡΜΟΣΤΑΤΗΣ ΧΩΡΟΥ
	ΔΙΑΚΟΤΗΣ
	ΚΡΟΥΝΟΣ
	ΦΙΛΤΡΟ ΝΕΡΟΥ
	ΑΝΤΙΡΑΔΑΔΙΜΟΣ ΣΥΝΔΕΣΜΟΣ
	ΣΦΑΙΡΙΚΗ ΒΑΛΒΙΔΑ ΜΕ ΕΝΔΕΔΜΑΤΟΜΕΝΟ ΘΕΡΜΟΜΕΤΡΟ
	ΗΛΕΚΤΡΟΝΙΚΟ ΑΙΣΘΗΤΗΡΙΟ ΘΕΡΜΟΚΡΑΔΙΑΣ - BMS
	ΗΛΕΚΤΡΟΝΙΚΟ ΑΙΣΘΗΤΗΡΙΟ ΠΙΕΣΗΣ - BMS
	ΔΟΧΕΙΟ ΔΙΑΚΟΤΗΣ MEMBRANE
	ΔΙΑΚΟΤΗΣ ΡΟΗΣ
	ΣΥΝΔΕΣΜΟΣ ΦΑΝΤΑΣ

ΥΠΟΜΝΗΜΑ ΓΡΑΜΜΩΝ	
	ΨΥΚΤΙΚΗ ΣΩΛΗΝΟΧΕΙΛΕΤΡΟΝΗΣ
	ΨΥΚΤΙΚΗ ΣΩΛΗΝΟΧΕΙΛΕΤΡΟΝΗΣ
	ΣΩΛΗΝΟΧΕΙΛΕΤΡΟΝΗΣ ΗΛΙΑΚΩΝ
	ΣΩΛΗΝΟΧΕΙΛΕΤΡΟΝΗΣ ΘΕΡΜΟΥ ΝΕΡΟΥ
	ΣΩΛΗΝΟΧΕΙΛΕΤΡΟΝΗΣ ΘΕΡΜΟΥ ΝΕΡΟΥ
	ΗΛΕΚΤΡΙΚΟ ΚΑΛΩΔΙΟ

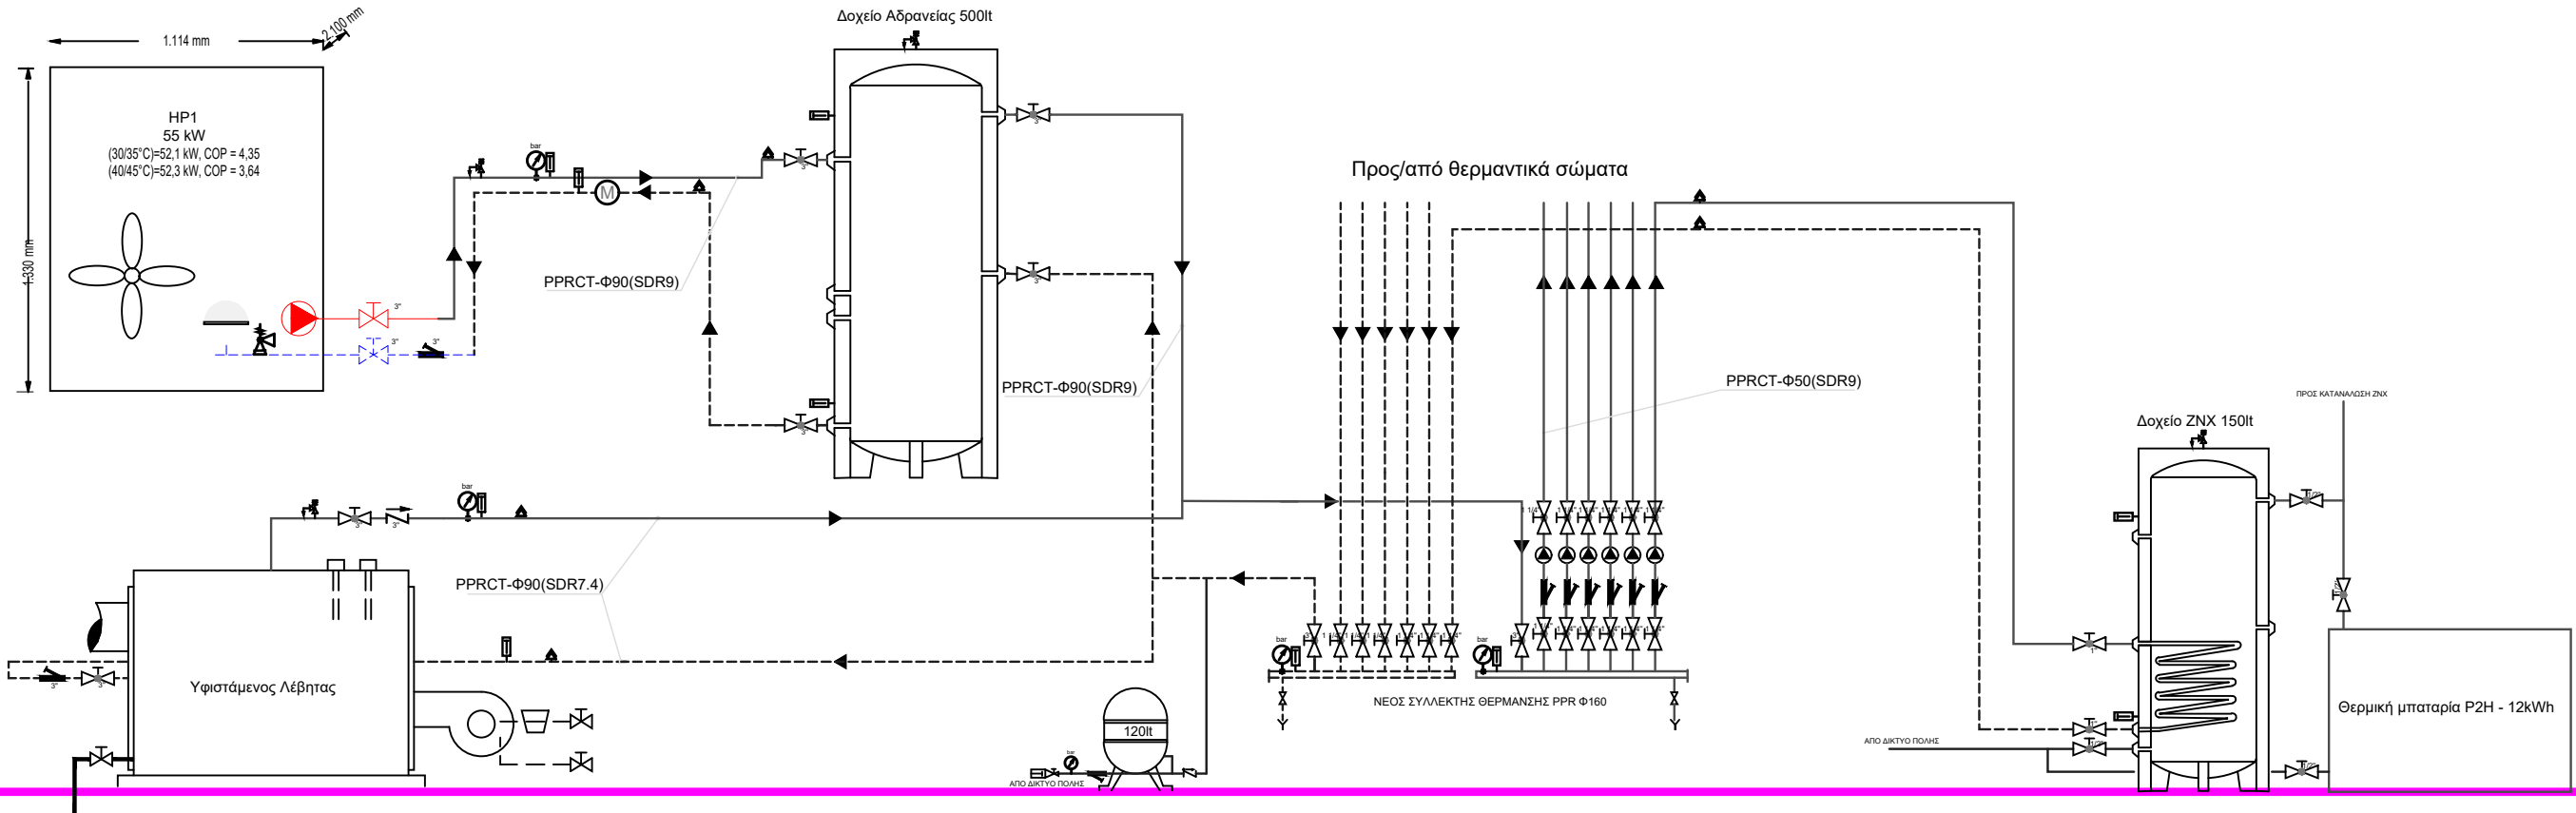

# ΕΛΛΗΝΙΚΗ ΔΗΜΟΚΡΑΤΙΑ

## ΝΟΜΟΣ ΕΒΡΟΥ

### ΔΗΜΟΣ ΔΙΔΥΜΟΤΕΙΧΟΥ

**ΧΡΗΜΑΤΟΔΟΤΗΣΗ:**  
Χρηματοδοτικός Μηχανισμός του Ευρωπαϊκού Οικονομικού Χώρου (ΕΟΧ) ΕΠ "GR-Energy 2014-2021"

**ΦΟΡΕΑΣ ΔΙΑΧΕΙΡΙΣΗΣ:**  
ΚΑΠΕ - Κέντρο Ανανέωσιμων Πηγών και Εξοικονόμησης Ενέργειας

ΕΡΓΟ	<b>ΕΠΙΔΕΙΚΤΙΚΑ ΕΡΓΑ ΕΝΕΡΓΕΙΑΚΗΣ ΑΝΑΒΑΘΜΙΣΗΣ ΔΗΜΟΤΙΚΩΝ ΚΤΙΡΙΩΝ ΒΟΡΕΙΟΥ ΕΒΡΟΥ</b>
ΥΠΟΕΡΓΟ	<b>Παρεμβάσεις ενεργειακής αναβάθμισης και εξοπλισμός μετρήσεων και παρακολούθησης δημοτικών κτιρίων Διδυμοτείχου</b>
ΘΕΣΗ	<b>Α' Βρεφονηπιακός Σταθμός Νίκης 2, Δ. Διδυμοτείχου, Π.Ε. Έβρου</b>

ΘΕΜΑ ΣΧΕΔΙΟΥ

ΑΡΙΘΜΟΣ ΣΧΕΔΙΟΥ

**ΚΛΙΜΑΤΙΣΜΟΣ - ΑΕΡΙΣΜΟΣ  
ΛΕΙΤΟΥΡΓΙΚΟ ΔΙΑΓΡΑΜΜΑ**

**ΚΛ01**  
ΚΛ01 από ΚΛ01  
ΚΛΙΜΑΚΑ  
**1:100**

**ΜΕΛΕΤΗΤΕΣ**

**ΣΥΝΤΑΧΘΗΚΕ**  
Κ. Λυμπερόπουλος Μηχ. Μηχανικός ΕΜΠ, MSc - ΑΜ ΤΕΕ: 122648  
Σ. Τσάκα Μηχ. Μηχανικός, MSc - ΑΜ ΤΕΕ: 136991

ΚΩΝΣΤΑΝΤΙΝΟΣ Α. ΛΥΜΠΕΡΟΠΟΥΛΟΣ  
ΔΙΠΛ. ΜΗΧΑΝΟΛΟΓΟΣ ΜΗΧΑΝΙΚΟΣ Ε.Μ.Π.  
ΑΡΙΘΜΟΣ ΜΗΤΡΩΟΥ Τ.Ε.Ε.: 122648  
ΕΠΙΣΤΑΣΗ ΣΤΕΛΕΧΟΣ/ΜΟΝΗ  
ΤΗΛ. +30-25515 50112 ΚΙΝ. +30-69472 27620  
ΑΦΜ 131440965 - ΔΟΥ: ΑΔΕΣ/ΠΟΛΗΣ  
www.kriton-energy.gr Link@kriton-energy.com

ΗΜΕΡΟΜΗΝΙΑ  
**01/2023**  
ΣΥΜΒΑΣΗ ΑΝΑΘΕΣΗΣ ΜΕΛΕΤΗΣ  
**22SYMV011696929 2022-11-29**

ΔΗΜΟΣ ΟΡΕΣΤΙΑΔΑΣ	ΑΝΑΘΕΤΟΥΣΑ ΑΡΧΗ Δ/ΝΣΗ ΤΕΧΝΙΚΩΝ ΥΠΗΡΕΣΙΩΝ	ΕΝΕΡΓΕΙΑ	ΟΝΟΜΑΤΕΠΩΝΥΜΟ	ΗΜΕΡΟΜΗΝΙΑ	ΥΠΟΓΡΑΦΗ
		ΕΛΕΓΧΟΣ			
		ΘΕΩΡΗΣΗ			