




ΔΙΑΤΟΜΗ ΙΡΛΑΝΔΙΚΗΣ ΔΙΑΒΑΣΗΣ

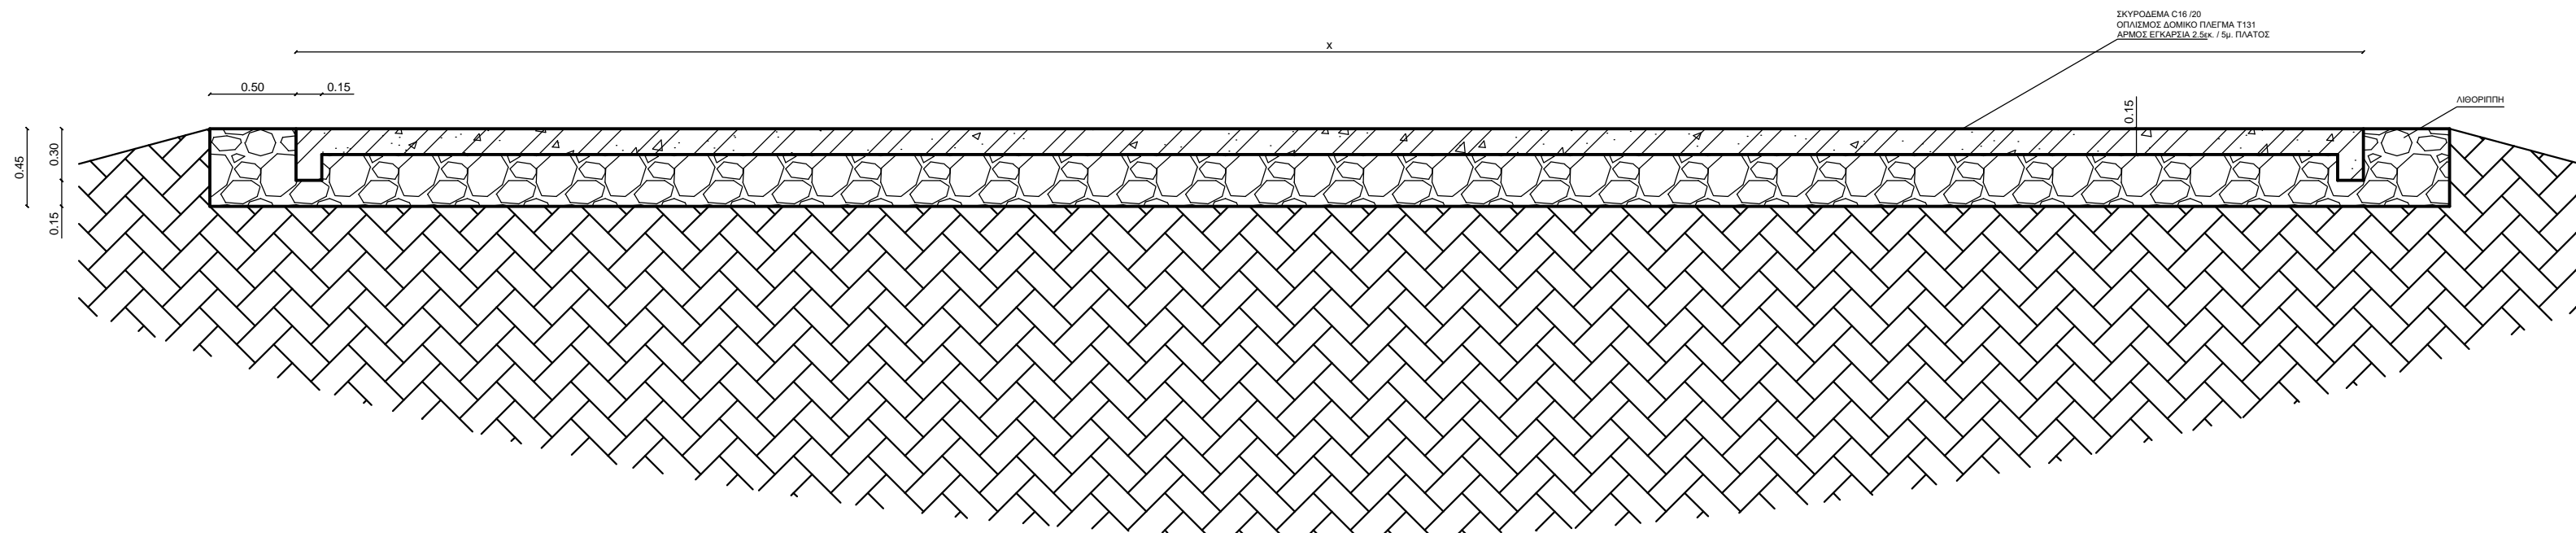

ΔΙΑΤΑΞΗ ΟΠΛΙΣΜΟΥ ΙΡΛΑΝΔΙΚΗΣ ΔΙΑΒΑΣΗΣ

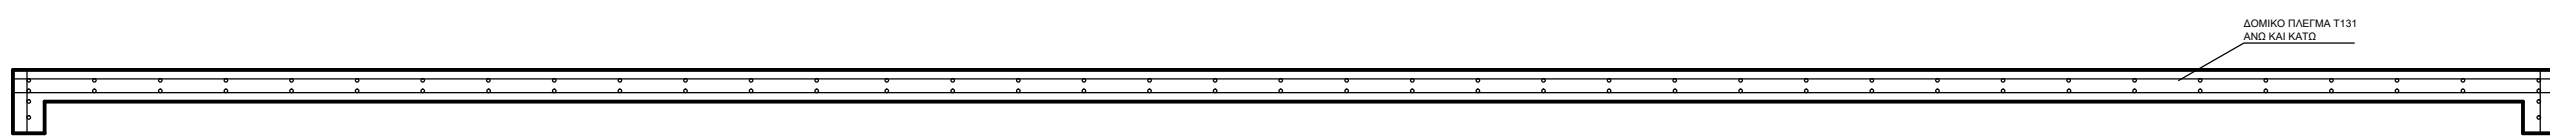


ΟΨΗ ΣΩΛΗΝΩΤΟΥ ΟΧΕΤΟΥ Φ1000

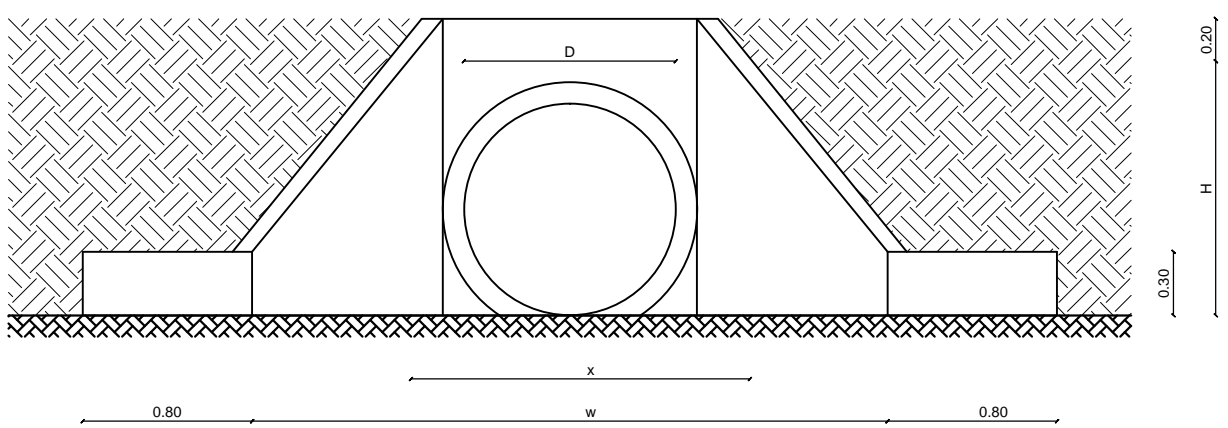


Πίνακας Διαστάσεων

D	x	H	Y	w	L	b
1.00	1.40	1.20	1.80	3.20	1.95	0.1


ΚΑΤΟΨΗ ΣΩΛΗΝΩΤΟΥ ΟΧΕΤΟΥ Φ1000

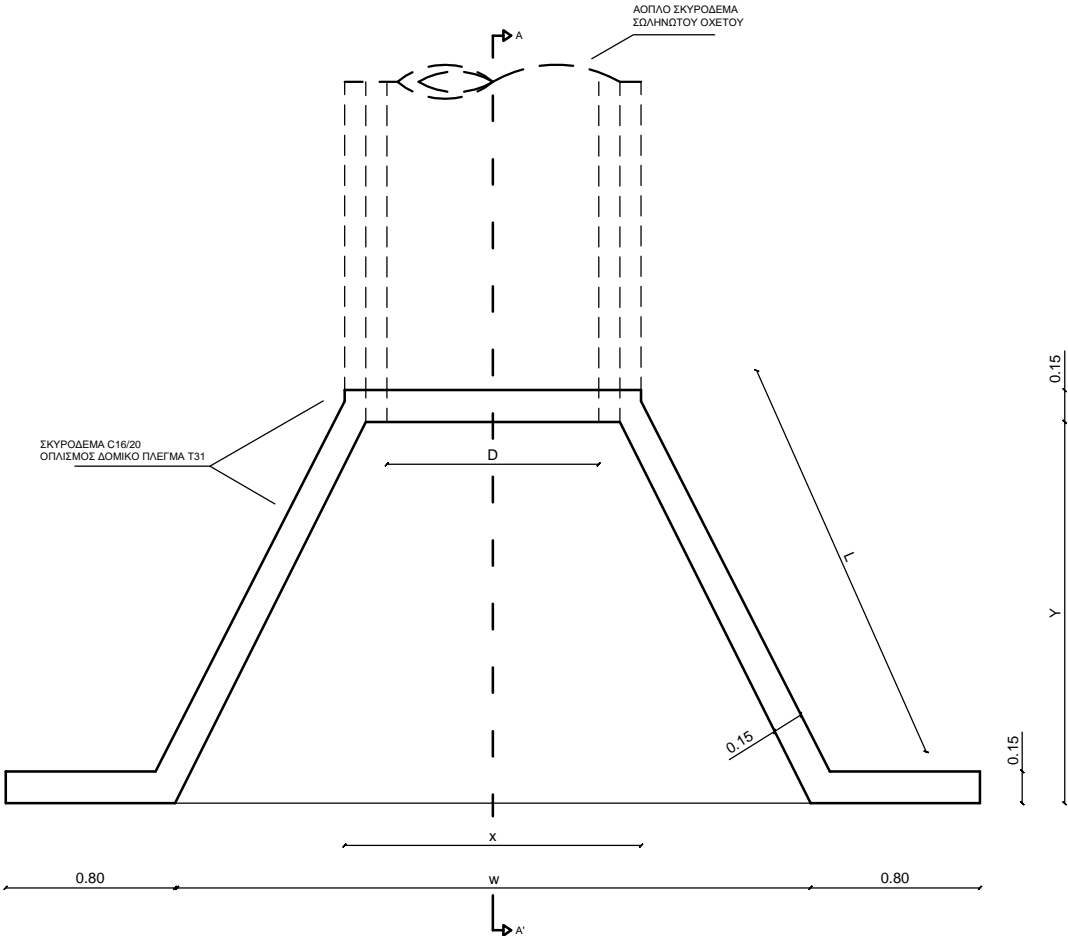


ΔΙΑΤΟΜΗ ΣΩΛΗΝΩΤΟΥ ΟΧΕΤΟΥ Φ1000

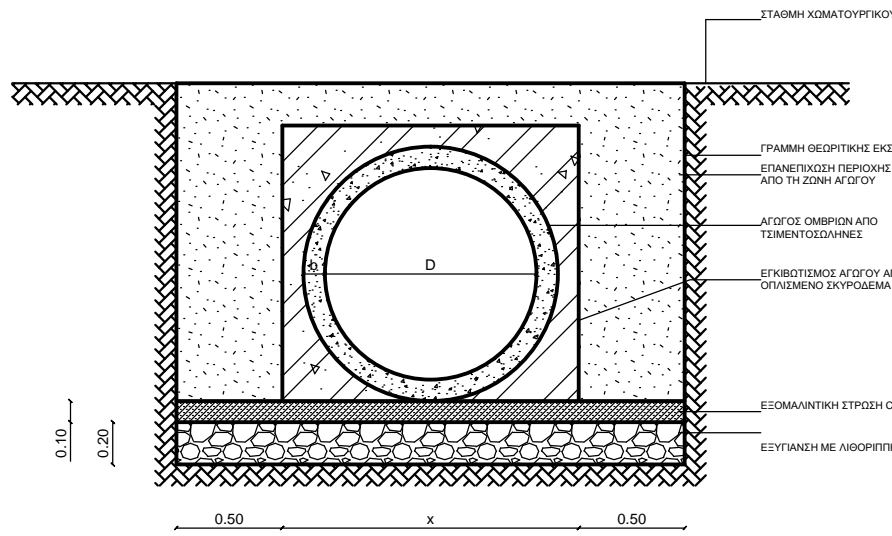


ΤΟΜΗ Α'Α' ΣΩΛΗΝΩΤΟΥ ΟΧΕΤΟΥ Φ1000

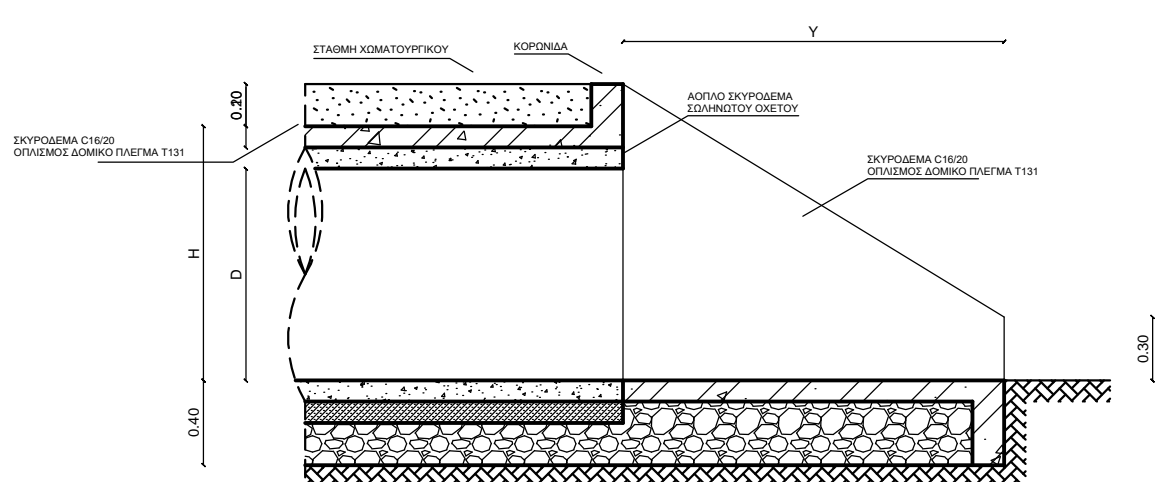


ΟΨΗ ΔΙΠΛΟΥ ΣΩΛΗΝΩΤΟΥ ΟΧΕΤΟΥ Φ1000

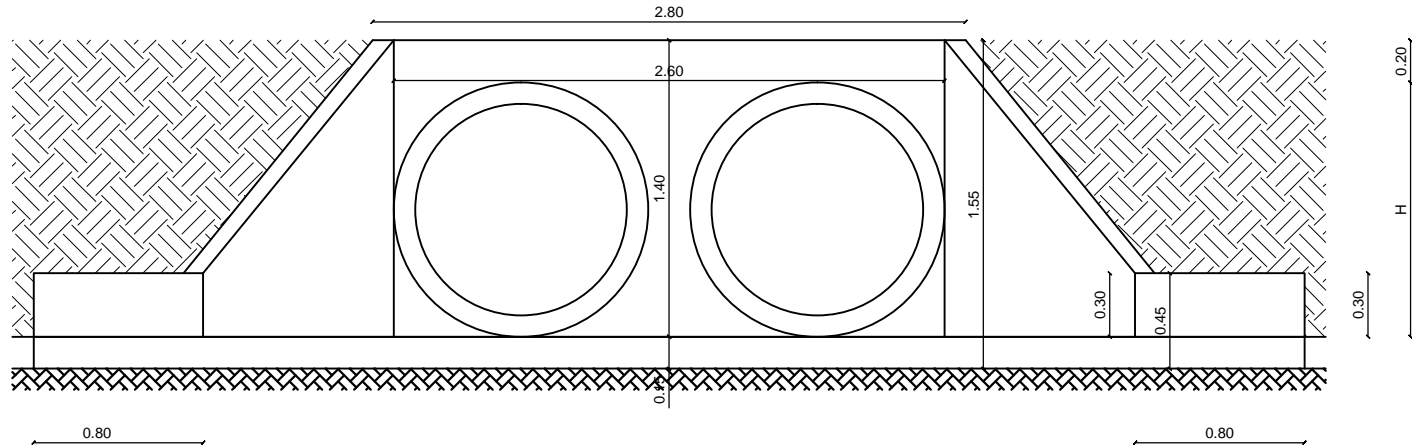


ΔΙΑΤΟΜΗ ΔΙΠΛΟΥ ΣΩΛΗΝΩΤΟΥ ΟΧΕΤΟΥ Φ1000

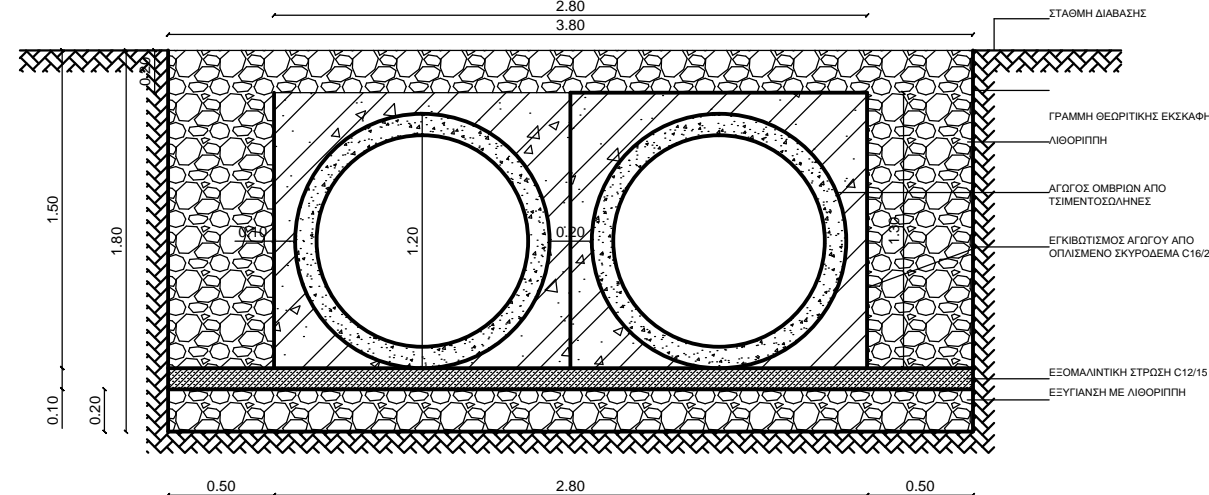

ΚΑΤΟΨΗ ΔΙΠΛΟΥ ΣΩΛΗΝΩΤΟΥ ΟΧΕΤΟΥ Φ1000

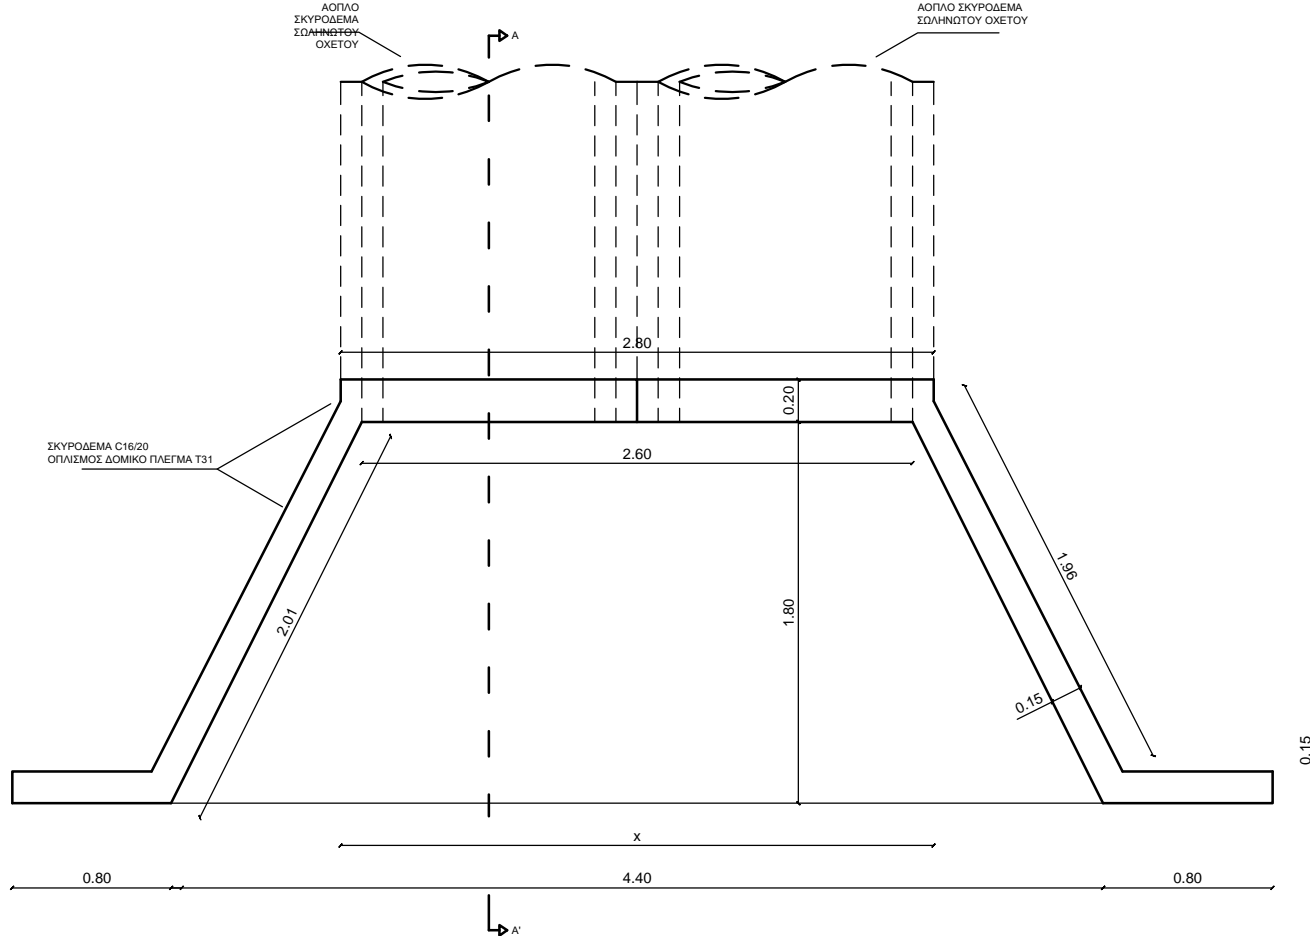

ΤΟΜΗ Α'Α' ΣΩΛΗΝΩΤΟΥ ΟΧΕΤΟΥ Φ1000

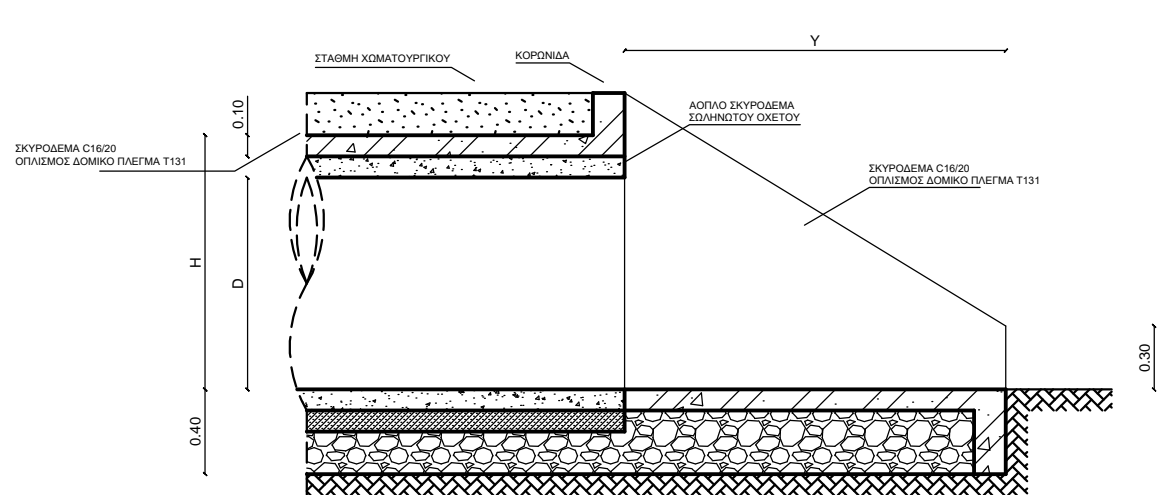

ΕΡΓΟΔΟΤΗΣ

ΔΗΜΟΣ ΔΙΑΥΜΟΤΕΙΧΟΥ

ΕΡΓΟ

ΑΓΡΟΤΙΚΗ ΟΔΟΠΟΙΑ 2019(ΤΕΧΝΙΚΑ ΕΡΓΑ)
ΔΗΜΟΥ ΔΙΑΥΜΟΤΕΙΧΟΥ

ΘΕΣΗ

ΔΙΑΥΜΟΤΕΙΧΟ

ΜΕΛΕΤΗΤΗΣ

ΖΑΡΚΑΔΗΣ ΝΙΚΟΛΑΟΣ
ΠΕ ΑΡΧΙΤΕΚΤΩΝ ΜΗΧΑΝΙΚΟΣ

ΘΕΜΑ ΣΧΕΔΙΟΥ

ΤΥΠΙΚΕΣ ΔΙΑΤΟΜΕΣ ΣΩΛΗΝΩΤΩΝ ΟΧΕΤΩΝ
ΚΑΙ ΙΡΛΑΝΔΙΚΗΣ ΔΙΑΒΑΣΗΣ

ΑΡ. ΣΧΕΔΙΟΥ

A1

ΚΛΙΜΑΚΑ 1:25

ΝΟΕΜΒΡΙΟΣ 2019

Ο ΜΕΛΕΤΗΤΗΣ

ΖΑΡΚΑΔΗΣ ΝΙΚΟΛΑΟΣ
ΠΕ ΑΡΧΙΤΕΚΤΩΝ ΜΗΧΑΝΙΚΟΣ

ΘΕΩΡΗΘΗΚΕ
ΜΕΛ. Ο ΠΡΟΪΤΑΜΕΝΟΣ Τ.Υ.
ΔΗΜΟΥ ΔΙΑΥΜΟΤΕΙΧΟΥ

ΖΑΡΚΑΔΗΣ ΝΙΚΟΛΑΟΣ
ΠΕ ΑΡΧΙΤΕΚΤΩΝ ΜΗΧΑΝΙΚΟΣ

ΕΓΚΡΙΘΗΚΕ
Η ΠΡΟΪΤΑΜΕΝΗ ΔΙΕΥΘΥΝΣΗ

ΔΟΒΡΙΑΔΟΥ ΤΖΙΡΑ ΕΛΕΝΗ
ΠΕ ΑΓΡΟΝΟΜΟΣ ΤΟΠΟΓΡΑΦΟΣ ΜΗΧΑΝΙΚΟΣ