ΟΠΛΙΣΜΟΙ ΠΛΑΚΑΣ ΘΕΜΕΛΙΩΣΗΣ

ΚΛ. 1:50

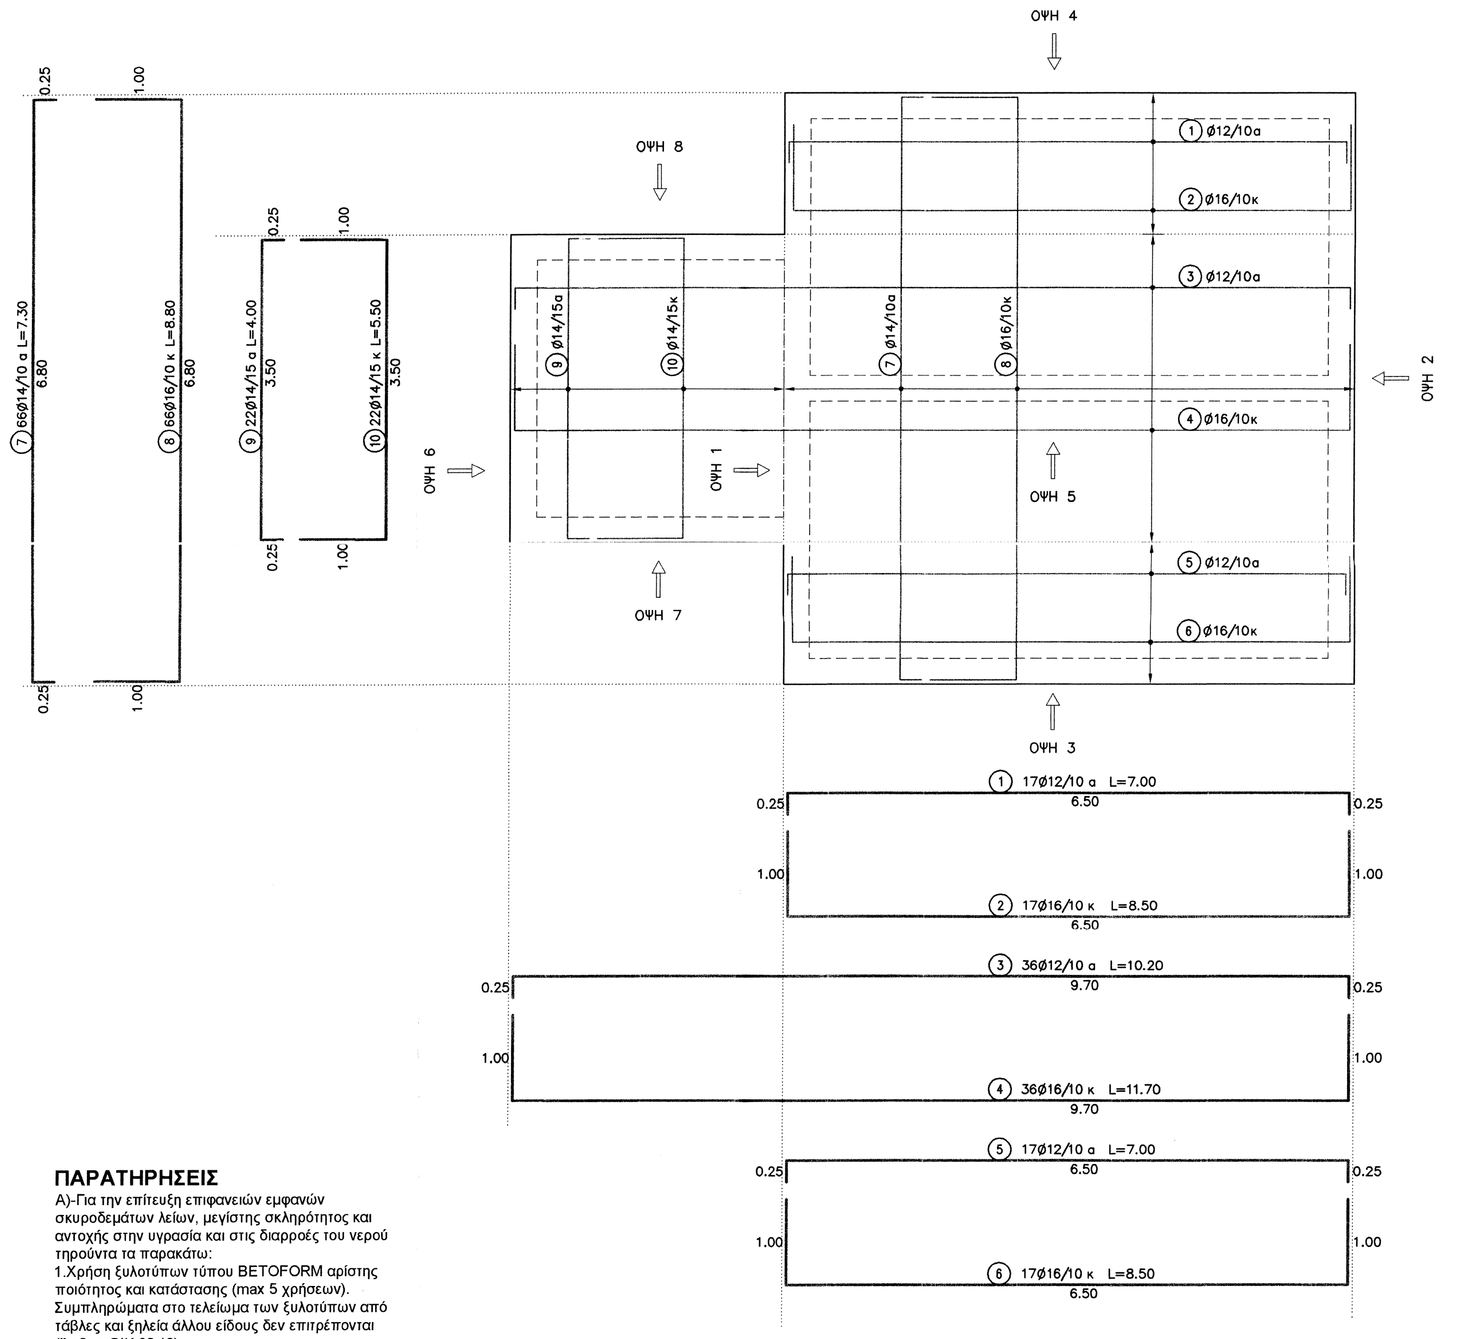

ΠΑΡΑΤΗΡΗΣΕΙΣ

Α)-Για την επίτευξη επιφανειών εμφανών σκυροδεμάτων λείων, μεγίστης σκληρότητας και αντοχής στην υγρασία και στις διαβροές του νερού τηρούντα τα παρακάτω:
1.Χρήση ξυλοτύπων τύπου BETOFORM αρίστης ποιότητας και κατάστασης (ηλικία 5 χρήσεων). Συμπληρώματα στο τελείωμα των ξυλοτύπων από τάβλες και ξηλεία άλλου είδους δεν επιτρέπονται (Άρθρο ΟΙΚ 38.13).
2.Χρήση αποστατών από ινοτσιμέντο (distance tubes) της Maxfrank ή παρομοίων για την διέλευση των φουρκετών και την διατήρηση του πάχους των τοιχείων. Η τοποθέτηση ξύλινων τάκων, τριπτεξύλων και φουρκετών μέσω απλών σωληνίσκων από πλαστικό ή μέταλλο απαγορεύεται (Άρθρο N.OIK 38.13.1).
3.Χρήση επένδυσης ξυλοτύπου τύπου Zemdrain Classic μίας χρήσης της MaxFrank ή παρόμοια (Άρθρο N.OIK 38.13.1).
4.Σφράγιση όλων των οπών της διέλευσης των φουρκετών με τάπες, οι οποίες τοποθετούνται αμφίπλευρα με κόλλα Reproxal δύο συστατικών της Maxfrank ή παρόμοιας (Άρθρο N.OIK 38.13.1).
Β)-Για την στεγανοποίηση αρμών χρησιμοποιείται ταινία στεγανοποίησης αρμών τύπου WATERSTOP στις περιοχές διακοπής σκυροδέτησης, όπου δεν είναι δυνατή η σκυροδέτηση "κουστούμι" (Άρθρο ΥΔΡ 10.02).
Γ)-Για την στεγανή διέλευση σωλήνων μέσα από τα τοιχεία χρησιμοποιούνται τα προϊόντα της MaxFrank, δηλαδή σωλήνας ινοτσιμέντου Permur PFR και μανσώτικος δακτύλιος Permur PDE ή παρόμοια (Βλέπε Η/Μ σχέδια).

ΤΥΠΙΚΗ ΛΕΠΤΟΜΕΡΕΙΑ ΣΤΙΣ ΠΕΡΙΟΧΕΣ ΤΩΝ ΑΝΟΙΓΜΑΤΩΝ

ΚΛ. 1:25

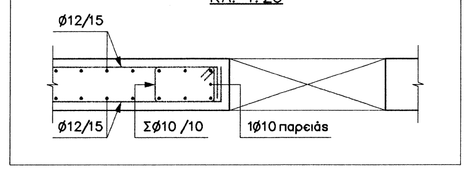

0 2.5 5 10 (m)

ΚΛΙΜΑΚΑ 1:50

ΟΨΗ 1

ΚΛ. 1:50

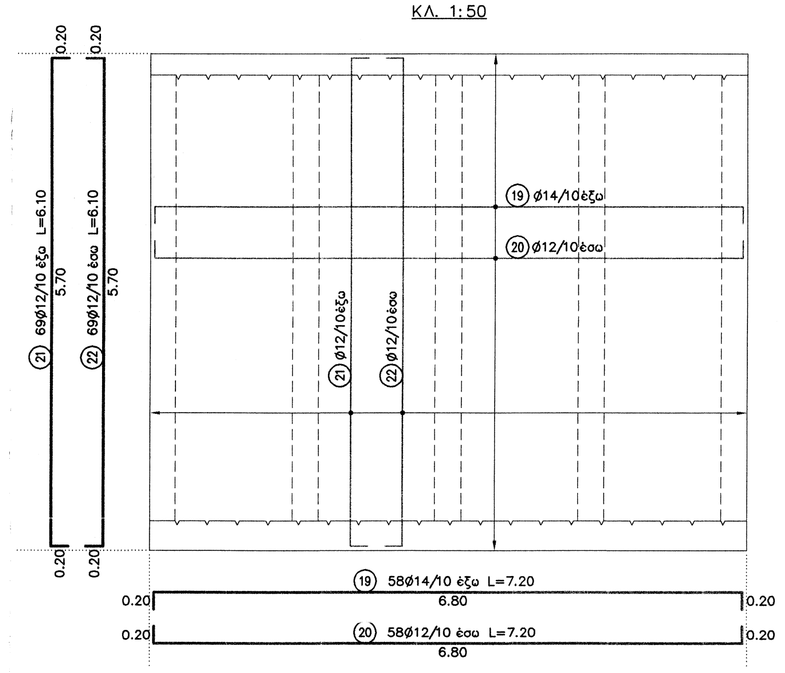

ΟΨΗ 2

ΚΛ. 1:50

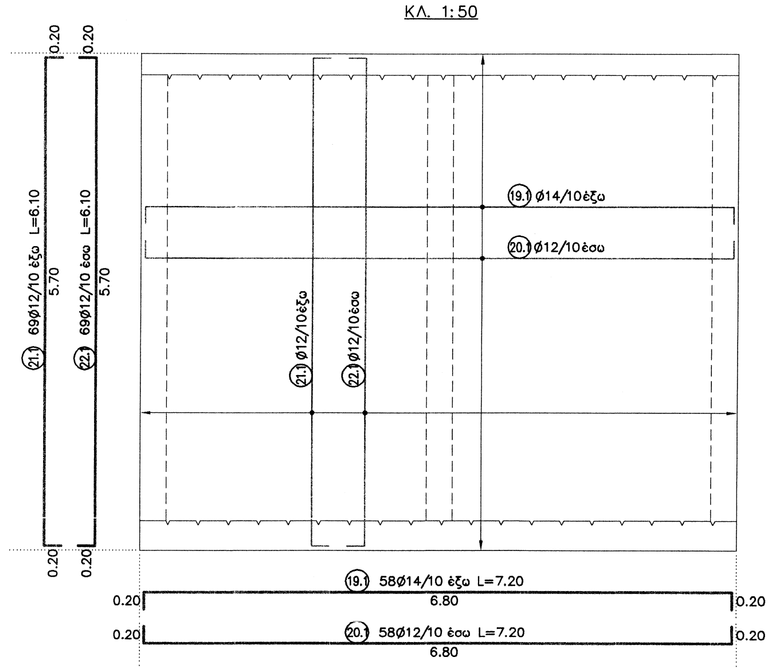

ΟΨΗ 3 & 4

ΚΛ. 1:50

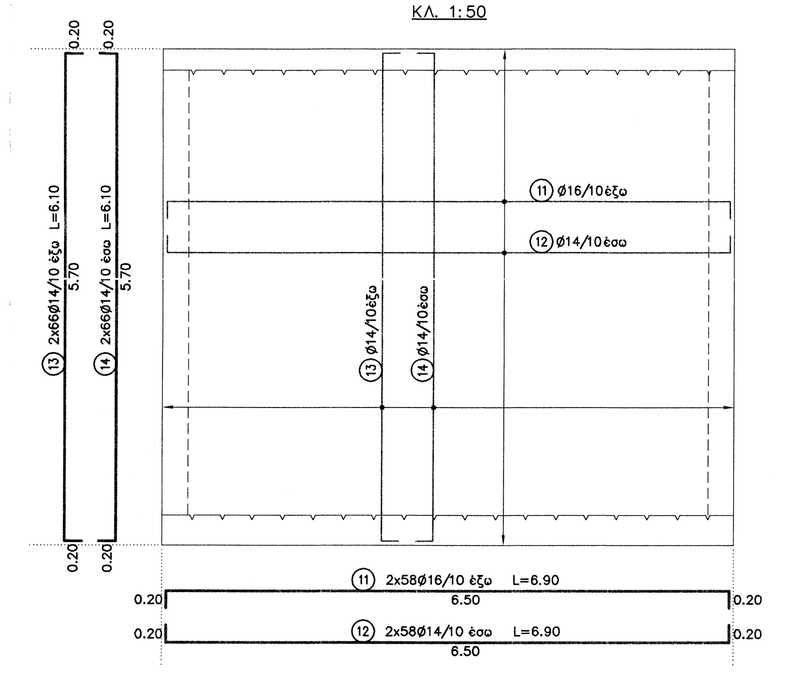

ΟΨΗ 5

ΚΛ. 1:50

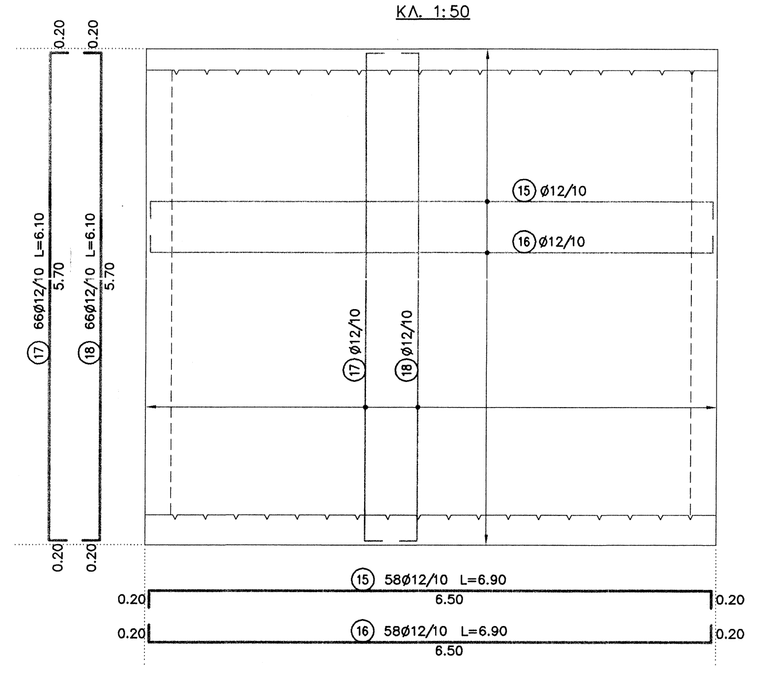

ΟΨΗ 6

ΚΛ. 1:50

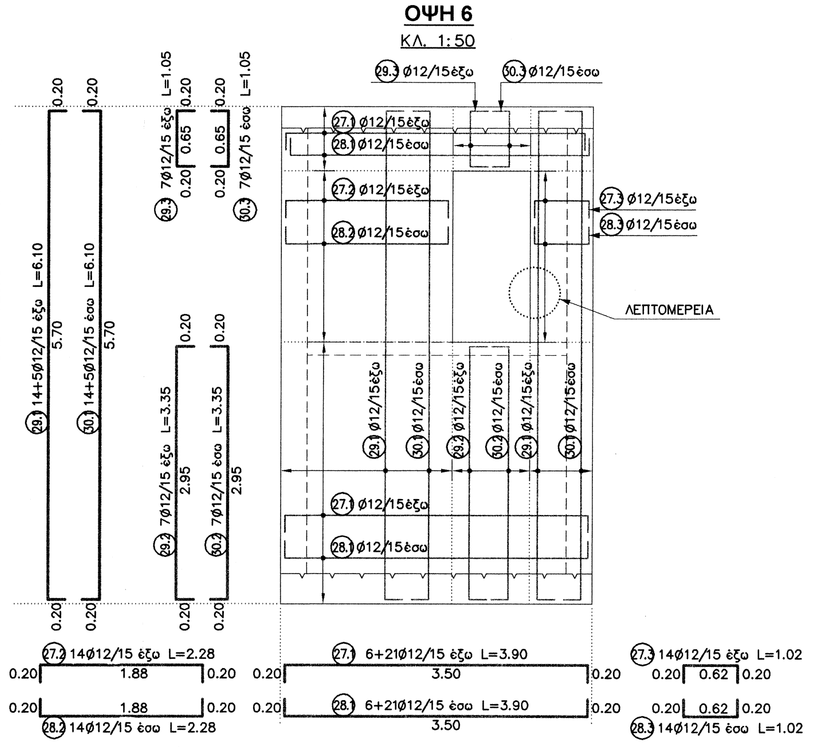

ΟΨΗ 7 & 8

ΚΛ. 1:50

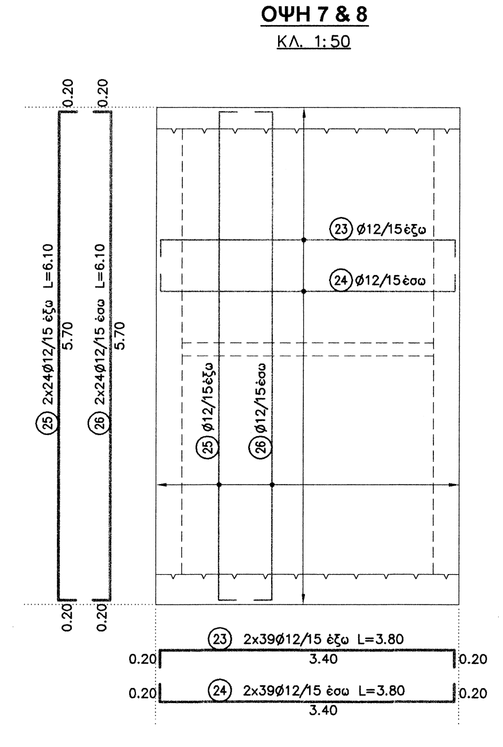

ΠΑΡΑΔΟΧΕΣ ΜΕΛΕΤΗΣ

Α. ΥΛΙΚΑ

1. ΣΚΥΡΟΔΕΜΑ

Δεξαμενή	: C 20/25
Κατηγορία έκθεσης σκυροδέματων	: XC2

2. ΟΠΛΙΣΜΟΙ

Χαλυβοι οπλισμού B500C	: B500C

Β. ΦΟΡΤΙΑ

ΕΝ1991

Γ. ΣΕΙΣΜΟΣ

Δυναμική ανάλυση σύμφωνα με Ε.Α.Κ.2000 και τα παρακάτω παράμετρα :

– Ζώνη σεισμικής επικινδυνότητας	: I
– Σεισμική επιτάχυνση εδάφους	: α=η 0.16
– Συντελεστής σπουδαιότητας	: γ=1.00
– Κατηγορία εδάφους	: B (T1=0.15sec, T2=0.60sec)
– Συντελεστής μετάδοσης συγκεκριμένα δεξαμενή	: q=1.00
– Συντελεστής μετάδοσης συγκεκριμένα/μεταλλικό	: q=1.50

Δ. ΕΔΑΦΟΣ

Σύμφωνα με Εδαφοτεχνική Μελέτη

Ε. ΚΑΝΟΝΙΣΜΟΙ – ΟΔΗΓΙΕΣ

Ελληνικός Αντισεισμικός Κανονισμός (2000)
Ελληνικός Κανονισμός Οπλισμένου Σκυροδέματος (2000)
ΕΝ1991 Δράσεις σε κατασκευές
ΕΝ1992-1 Σχεδιασμός κατασκευών από σκυρόδεμα – κτίρια
ΕΝ1992-3 Σχεδιασμός κατασκευών από σκυρόδεμα – κατασκευές συγκράτησης υγρών
ΕΝ1993 Σχεδιασμός μεταλλικών κατασκευών
ΕΝ1998-1 Σχεδιασμός αντισεισμικών κατασκευών – κτίρια
ΕΝ1998-4 Σχεδιασμός αντισεισμικών κατασκευών – silo, δεξαμενές και αγωγοί

Ζ. ΕΠΙΚΑΛΥΨΕΙΣ

Ελάχιστα τιμές επικάλυψης οπλισμών

ΣΤΟΙΧΕΙΟ	ΟΝΟΜΑΣΤΙΚΗ ΕΠΙΚΑΛΥΨΗ Απόλυτα μεγαλύτη από τις εξέσεις επιφάνειας οπλισμού (συμπεριλαμβάνονται των συνδετήρων) και τα πλησιέστερα επιφάνεια σκυροδέματος. (cm)
Γενικώς	5.0
Μεσαία πλάκα δεξαμενής	3.0

Η. ΚΑΜΨΕΙΣ ΟΠΛΙΣΜΩΝ

Ελάχιστα επιτρεπόμενα άξονα καμπύλωσης ράβδων (d_b)

ΔΙΑΜΕΤΡΟΣ ΟΠΛΙΣΜΟΥ (ø) mm	ΔΙΑΜΕΤΡΟΣ ΚΑΜΠΥΛΩΣΗΣ d_b (λογιστρο, αρθό άγκιστρο, θράχηρο, συνδετήρας)
< 20	4 ø
≥ 20	7 ø

Για τον κάτοικο των επιπλέον θα τοποθετηθούν πλαστικά υποστηρίγματα.

Θ. ΣΥΝΔΕΤΗΡΕΣ

Αν δεν δήγετα διαφορετικά στα σχέδια

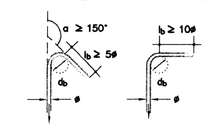

ΕΛΛΗΝΙΚΗ ΔΗΜΟΚΡΑΤΙΑ
ΝΟΜΟΣ ΕΒΡΟΥ

ΦΟΡΕΑΣ ΥΛΟΠΟΙΗΣΗΣ : **ΔΗΜΟΣ ΔΙΔΥΜΟΤΕΙΧΟΥ**
ΚΥΡΙΟΣ ΤΟΥ ΕΡΓΟΥ : **Δ.Ε.Υ.Α. ΔΙΔΥΜΟΤΕΙΧΟΥ**

"ΒΕΛΤΙΩΣΗ ΥΔΡΕΥΣΗΣ ΟΙΚΙΣΜΩΝ ΜΑΝΗΣ, ΣΙΤΑΡΙΑΣ, ΚΑΡΩΤΗΣ, ΕΛΛΗΝΟΧΩΡΙΟΥ, ΘΥΡΕΑΣ & ΛΑΓΟΥ"

ΑΝΤΙΚΕΙΜΕΝΟ ΜΕΛΕΤΗΣ: ΥΔΡΑΥΛΙΚΗ ΜΕΛΕΤΗ

Θέμα Σχεδίου :
Μεριστής Λαγού & Δεξαμενή Μάνης - Ξυλότυποι δαπέδου υπογείου, όψεων τοιχείων 1, 2, 3, 4, 5, 6, 7 & 8, Λεπτομέρειες

Στάδιο Μελέτης:	ΥΔΡ
Αριθμός Σχεδίου:	Σ2.1
Όνομα αρχείου:	
ΚΛΙΜΑΚΑ 1: 50	ΗΜΕΡΟΜΗΝΙΑ ΕΚΠΟΝΗΣΗΣ ΑΥΓΟΥΣΤΟΣ 2012

ΓΙΑ ΤΟΝ ΑΝΑΔΟΧΟ ΟΙ ΣΥΝΤΑΞΑΝΤΕΣ ΜΗΧΑΝΙΚΟΙ		
Α/Α	ΟΝΟΜΑΤΕΠΩΝΥΜΟ / ΕΙΔΙΚΟΤΗΤΑ	
1	Γεώργιος Δελλούδης - Πολιτικός Μηχανικός	
2	Χριστόδουλος Λεοντάκης - Πολιτικός Μηχανικός	
3	Γεώργιος Κήπουρός - Πολιτικός Μηχανικός	
4	Κυριακή Κυμπάνη - Μηχανικός Περιβάλλοντος	
5	Δημήτριος Σαπουντζής - Μηχανολόγος Μηχανικός	
6	Ιφιγένεια Κυριάκογλου - Γεωλόγος	

ο Ανάδοχος

Γ. ΔΕΛΛΟΥΔΗΣ & ΣΙΑ Ε.Ε.
Δ/νση επικοινωνίας: Μακεδονίας 20 - Τ.Κ. 68300,Διδυμότειχο
τηλ. 25330-81119, eMail: syriamail@gmail.com

Διδυμότειχο 17 / 9 / 20 12
ο Επιβλέπων

Γρηγόριος Παπαμαυρουδής
Πολ.Μηχανικός - ΠΕ3

Διδυμότειχο 19 / 9 / 20 12
Ο Προϊστάμενος Τ.Υ.

Παναγιώτης Γουρίδης
Μηχανολόγος Μηχανικός

ΕΓΚΡΙΘΗΚΕ
Με την υπ'αριθ. ..... απόφαση του Δημοτικού Συμβουλίου