ΝΕΟ ΑΝΤΛΙΟΣΤΑΣΙΟ ΜΕΤΑΦΟΡΑΣ (Α/Σ) ΣΤΗΝ ΠΕΡΙΟΧΗ ΤΟΥ ΒΑΛΤΟΥ

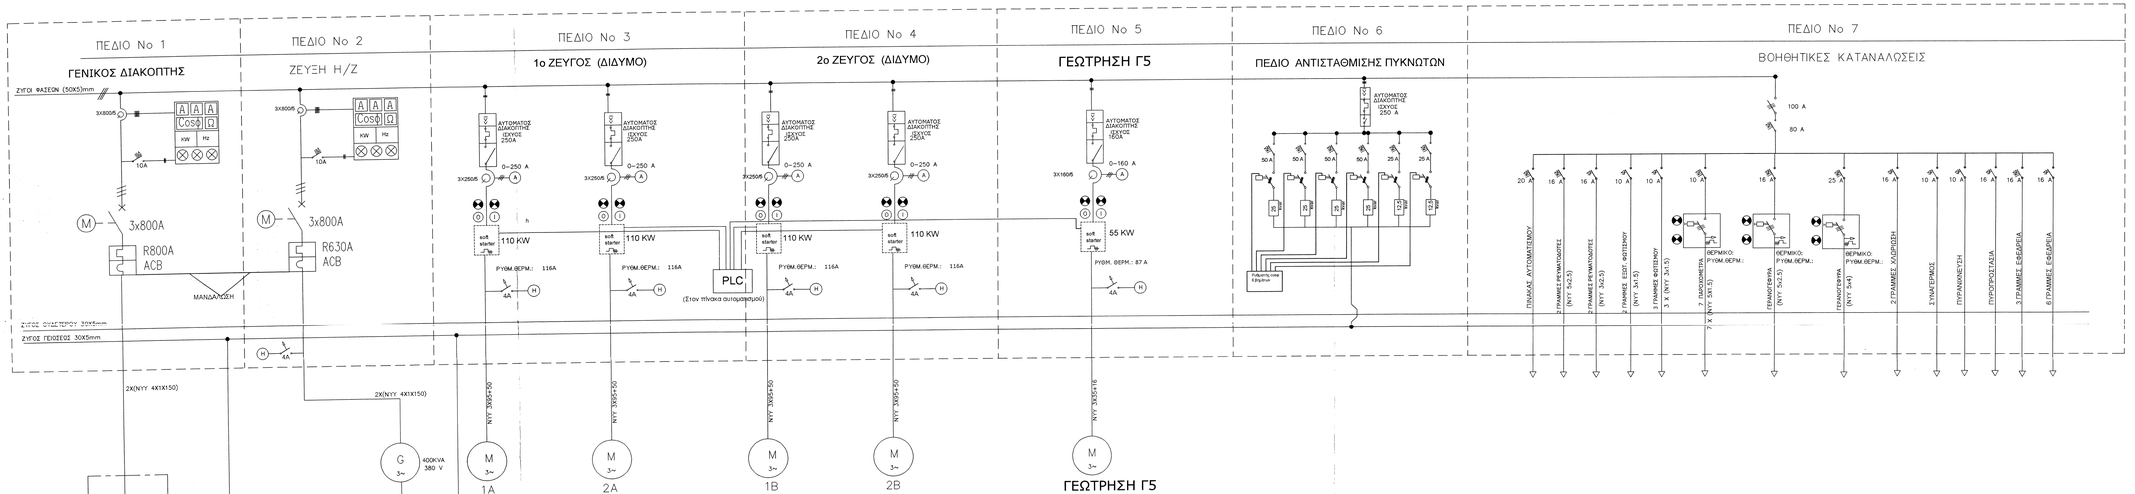

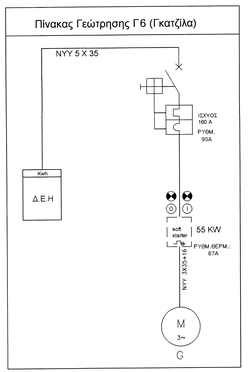

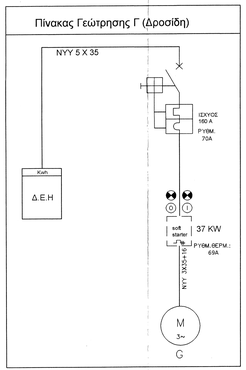

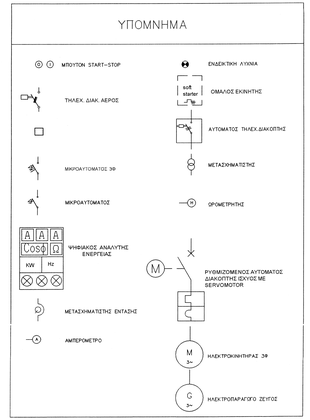

ΕΛΛΗΝΙΚΗ ΔΗΜΟΚΡΑΤΙΑ
ΝΟΜΟΣ ΕΒΡΟΥ
ΔΗΜΟΣ ΔΙΔΥΜΟΤΕΙΧΟΥ

ΔΙΕΥΘΥΝΣΗ ΤΕΧΝΙΚΩΝ ΥΠΗΡΕΣΙΩΝ - ΠΟΛΕΟΔΟΜΙΑΣ & ΠΕΡΙΒΑΛΛΟΝΤΟΣ
ΤΜΗΜΑ ΤΕΧΝΙΚΩΝ ΥΠΗΡΕΣΙΩΝ

ΦΟΡΕΑΣ ΥΛΟΠΟΙΗΣΗΣ : **ΔΗΜΟΣ ΔΙΔΥΜΟΤΕΙΧΟΥ**
ΚΥΡΙΟΣ ΤΟΥ ΕΡΓΟΥ : **Δ.Ε.Υ.Α. ΔΙΔΥΜΟΤΕΙΧΟΥ**

ΕΡΓΟ: "ΒΕΛΤΙΩΣΗ ΥΔΡΕΥΣΗΣ ΠΟΛΗΣ ΔΙΔΥΜΟΤΕΙΧΟΥ ΚΑΙ ΟΙΚΙΣΜΩΝ"

ΑΝΤΙΚΕΙΜΕΝΟ ΜΕΛΕΤΗΣ: Η/Μ ΜΕΛΕΤΗ

Θέμα Σχεδίου :
Κεντρικό αντλιοστάσιο Βάλτου - Ηλεκτρολογικές Εγκαταστάσεις - Πίνακας Χαμηλής Τάσης (Χ/Τ) ΑΣ και Πίνακες Γεωτρήσεων

Στάδιο Μελέτης: **ΥΔΡ**
Αριθμός Σχεδίου: **Η2**
Όνομα αρχείου:
ΚΛΙΜΑΚΑ
ΗΜΕΡΟΜΗΝΙΑ ΕΚΤΥΠΩΣΗΣ: **ΑΥΓΟΥΣΤΟΣ 2012**

Α/Α	ΟΝΟΜΑΤΕΠΩΝΥΜΟ / ΕΙΔΙΚΟΤΗΤΑ
1	
2	
3	
4	
5	
6	

Διδυμότειχο / / 20 12
Η Συντάξασα
Χατζηπαύλου Μάλαμα
Μηχ/γος Μηχανικός ΤΕ

Διδυμότειχο / / 20 12
Ο Προϊστάμενος Τ.Υ.
Παναγιώτης Γ'αφίδης
Μηχανολόγος Μηχανικός

ΕΓΚΡΙΘΗΚΕ
Με την υπ'αριθ. ..... / ..... / .....
απόφαση του Δημοτικού Συμβουλίου