


ΓΕΩΤΡΗΣΗ	ΠΛΑΧΟΧ (m ² /h)	θέση σε ΕΤΣΑ 87	
		x	y
F-128	200	714529	4579475
F-127	200	712953	4580081
A-160	180	710552	4579510
F-124	200	710140	4579758
A-161	180	711374	4580363
A-158	180	712400	4580134
A-156	180	714010	4580087
A-154	180	714640	4579818
A-152	150	714299	4580070
E-5	60	710696	4580284
E-4	60	711618	4579673
A-50	150	711695	4580043
F-173	180	711986	4579887
F-174	140	713832	4579526

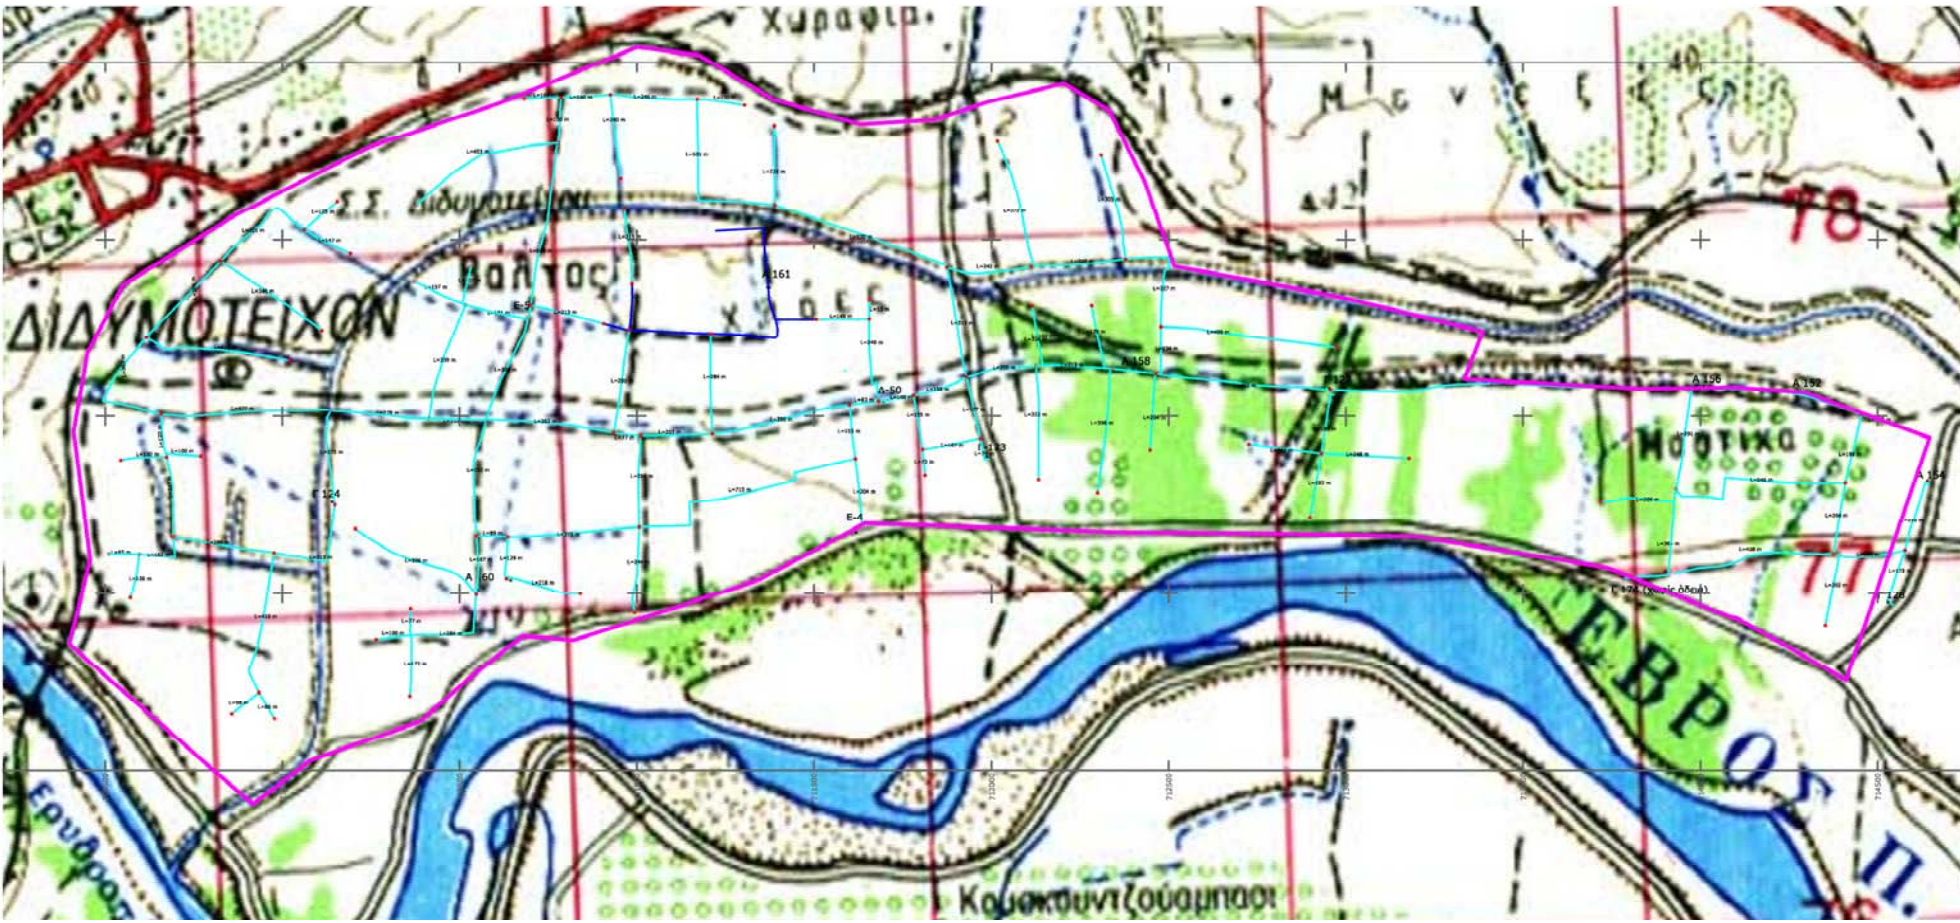

ΧΑΡΤΗΣ ΠΡΟΣΑΝΑΤΟΛΙΣΜΟΥ Γ.Υ.Σ.

ΕΛΛΗΝΙΚΗ ΔΗΜΟΚΡΑΤΙΑ
ΠΕΡΙΦΕΡΕΙΑ ΑΝΑΤΟΛΙΚΗΣ ΜΑΚΕΔΟΝΙΑΣ & ΘΡΑΚΗΣ

Τ.Ο.Ε.Β. ΔΙΑΥΜΟΤΕΙΧΟΥ

«Διενέργεια επιφανειακού δικτύου με κατασκευή υπογείου δικτύου άρδευσης στις γκαρβιές του ενοπλητρίου της Τοπικής Κοινότητας Ισοδίου και Πρωγίου του Δήμου Διάυμοτειχους»

ΑΝΤΙΚΕΙΜΕΝΟ ΜΕΛΕΤΗΣ: ΤΕΧΝΙΚΗ ΜΕΛΕΤΗ

Θέμα Σχεδίου:

- ΟΡΙΖΟΝΤΙΟΓΡΑΦΙΑ ΕΡΓΩΝ
- Τοπογραφική αποτύπωση δικτύων σε σχέδια ΕΤΣΑ 87

Αριθμός Σχεδίου: ΟΡΙ 1.1

Όνομα εργέτη:

ΚΟΜΑΚΑ
1300
ΗΜΕΡΟΜΗΝΙΑ ΕΚΠΟΜΗΣ
Απρ. 2019

ΟΙ ΣΥΝΔΕΣΤΕΣ

ΑΔΑ

1

2

3

4

5

6

Ο ΣΥΝΔΕΣΤΕΣ

ΑΔΑ

1

2

3

4

5

6

ΑΔΑ

1

2

3

4

Τ.Ο.Ε.Β. ΔΙΑΥΜΟΤΕΙΧΟΥ

Τ.Ο.Ε.Β. ΔΙΑΥΜΟΤΕΙΧΟΥ

