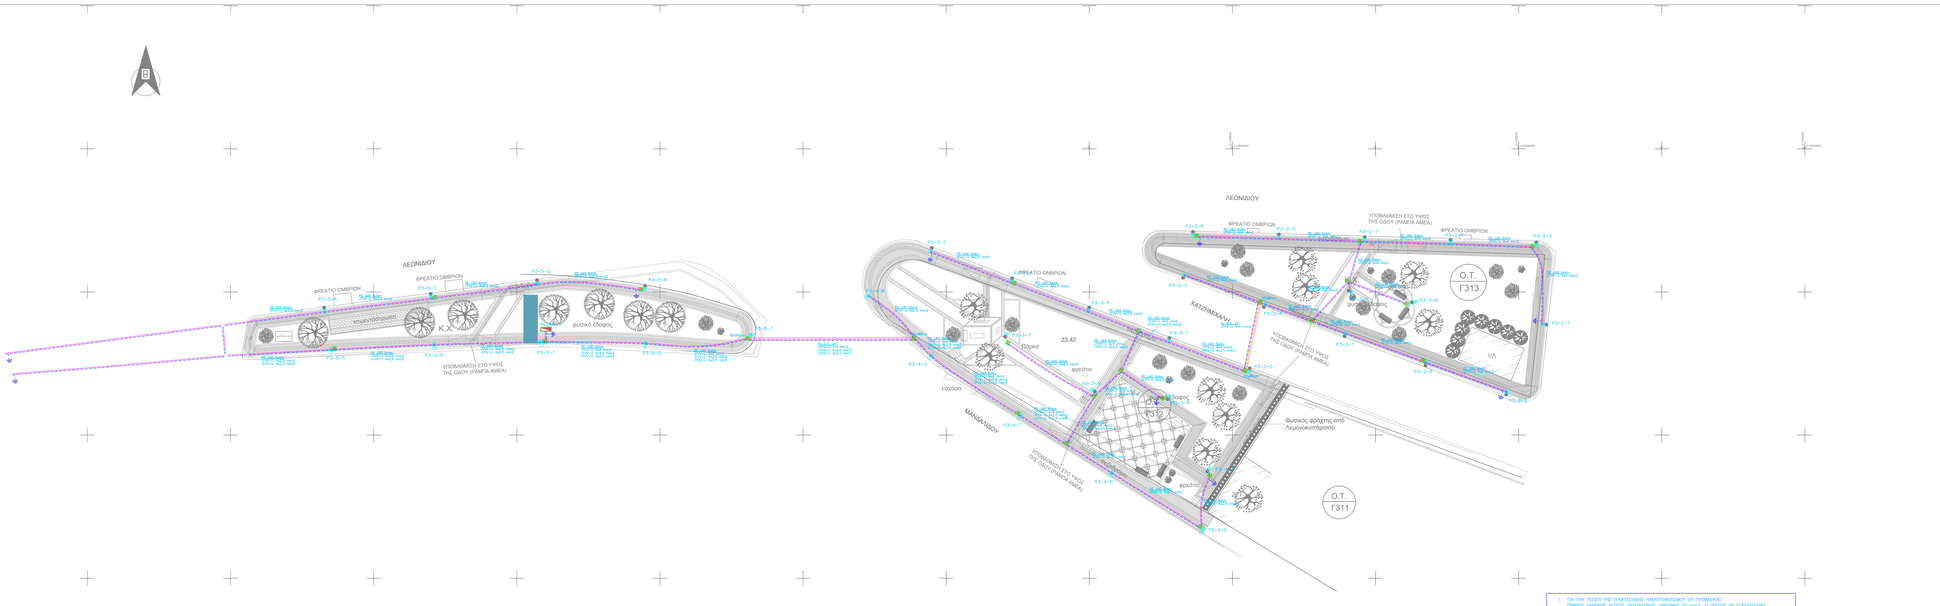
ΛΕΩΝΙΔΙΟΥ
ΦΡΕΑΤΙΟ ΟΜΒΡΙΩΝ
ΥΠΟΒΑΘΜΙΣΗ ΣΤΟ ΥΨΟΣ ΤΗΣ ΟΔΟΥ (ΡΑΜΠΑ ΑΜΕΑ)
ΚΑΔΟΣ
φυτικό έδαφος
ΜΑΝΔΑΛΙΔΟΥ
ΧΑΤΖΗΜΙΧΑΛΗ
ΠΑΡΚΟ
23.42
τσιμέντο
φρεάτιο
τσιμέντο
τσιμέντο
τσιμέντ