ΑΠΟΚΕΝΤΡΩΜΕΝΗ ΔΙΟΙΚΗΣΗ ΜΑΚΕΔΟΝΙΑΣ ΘΡΑΚΗΣ
ΓΕΝΙΚΗ ΔΙΕΥΘΥΝΣΗ ΧΩΡΟΤΑΞΙΚΗΣ ΚΑΙ ΠΕΡΙΒΑΛΛΟΝΤΙΚΗΣ ΠΟΛΙΤΙΚΗΣ

ΑΠΟΤΥΠΩΣΗ, ΚΤΗΜΑΤΟΓΡΑΦΗΣΗ, ΠΟΛΕΟΔΟΜΗΣΗ ΚΑΙ ΠΡΑΞΗ ΕΦΑΡΜΟΓΗΣ ΠΕΡΙΟΧΗΣ ΕΠΕΚΤΑΣΗΣ ΔΗΜΟΥ ΔΙΔΥΜΟΤΕΙΧΟΥ

ΟΡΙΟΘΕΤΗΣΗ ΚΑΙ ΔΙΕΥΘΕΤΗΣΗ ΡΕΜΑΤΟΣ

ΜΕΛΕΤΗ ΠΕΡΙΒΑΛΛΟΝΤΙΚΩΝ ΕΠΙΠΤΩΣΕΩΝ

		ΚΛΙΜΑΚΑ	ΑΡ. ΣΧΕΔΙΟΥ
ΘΕΜΑ ΣΧΕΔΙΟΥ	ΚΑΤΑ ΠΛΑΤΟΣ ΤΟΜΕΣ	1:200	4
		ΚΩΔ. ΜΕΛΕΤΗΣ:	071211

ΑΝΑΔΟΧΟΣ		ΣΥΝΤΑΞΑΣ	ΜΕΛΕΤΗΤΗΣ	ΕΚΠΡΟΣΩΠΟΣ ΜΕΛΕΤΗΤΩΝ
ΔΙΚΤΥΟ Α.Ε. **ΣΙΜΟΓΛΟΥ ΚΙΜΩΝ** **ΚΑΛΛΙΑΡΑΣ ΑΘΑΝΑΣΙΟΣ** **ΝΑΓΚΟΥΛΗΣ ΑΘΑΝΑΣΙΟΣ**	ΗΜ/ΝΙΑ	17-01-2022	17-01-2022	17-01-2022
	ΥΠΟΓΡΑΦΗ			DIMITRIOS DOUMAS
	ΟΝΟΜΑ	Δ. ΚΟΝΤΟΜΑΡΚΟΣ	Κ. ΣΙΜΟΓΛΟΥ	ΔΗΜ. ΔΟΥΜΑΣ

ΔΙΕΥΘΥΝΟΥΣΑ ΥΠΗΡΕΣΙΑ	ΔΙΕΥΘΥΝΣΗ ΠΕΡΙΒΑΛΛΟΝΤΟΣ ΚΑΙ ΧΩΡΙΚΟΥ ΣΧΕΔΙΑΣΜΟΥ ΑΝΑΤΟΛΙΚΗΣ ΜΑΚΕΔΟΝΙΑΣ - ΘΡΑΚΗΣ ΤΜΗΜΑ ΠΕΡΙΒΑΛΛΟΝΤΙΚΟΥ ΚΑΙ ΧΩΡΙΚΟΥ ΣΧΕΔΙΑΣΜΟΥ		
	ΟΝΟΜΑΤΕΠΩΝΥΜΟ	ΗΜ/ΝΙΑ	ΥΠΟΓΡΑΦΗ
ΕΛΕΓΧΘΗΚΕ			
ΘΕΩΡΗΘΗΚΕ			
ΕΓΚΡΙΝΕΤΑΙ ΩΣ ΠΡΟΣ ΤΟΥΣ ΠΕΡΙΒΑΛΛΟΝΤΙΚΟΥΣ ΟΡΟΥΣ:			

ΟΡΙΟΓΡΑΜΜΗ ΑΡΙΣΤΕΡΑ
ΟΡΙΟΓΡΑΜΜΗ ΔΕΞΙΑ
ΔΙΑΤΟΜΗ 3 ΧΛΜ. ΘΕΣΗ 10.45 H= 18 εκσκ.: 9.24 m2 επιχ.: 1.16 m2 A2 Δ3 21.52
ΔΙΑΤΟΜΗ 2 ΧΛΜ. ΘΕΣΗ 6.7 H= 18 εκσκ.: 6.00 m2 επιχ.: 1.92 m2 A2 Δ2 21.51
ΔΙΑΤΟΜΗ 1 ΧΛΜ. ΘΕΣΗ 0 H= 18 εκσκ.: 8.95 m2 επιχ.: 2.78 m2 A1 Δ1 21.49
ΔΙΑΤΟΜΗ 6 ΧΛΜ. ΘΕΣΗ 72.92 H= 18 εκσκ.: 4.29 m2 επιχ.: 15.49 m2 Δ6 21.67
ΔΙΑΤΟΜΗ 5 ΧΛΜ. ΘΕΣΗ 54.15 H= 18 εκσκ.: 4.78 m2 επιχ.: 19.41 m2 A4 Δ5 21.62
ΔΙΑΤΟΜΗ 4 ΧΛΜ. ΘΕΣΗ 35.2 H= 18 εκσκ.: 4.56 m2 επιχ.: 20.37 m2 Δ4 21.58
ΔΙΑΤΟΜΗ 9 ΧΛΜ. ΘΕΣΗ 258.61 H= 19 εκσκ.: 0.00 m2 επιχ.: 32.86 m2 Δ10 22.29
ΔΙΑΤΟΜΗ 8 ΧΛΜ. ΘΕΣΗ 195.42 H= 18 εκσκ.: 0.00 m2 επιχ.: 16.97 m2 A9 Δ9 21.97
ΔΙΑΤΟΜΗ 7 ΧΛΜ. ΘΕΣΗ 134.09 H= 18 εκσκ.: 4.39 m2 επιχ.: 12.95 m2 Δ7 21.82
ΔΙΑΤΟΜΗ 12 ΧΛΜ. ΘΕΣΗ 384.75 H= 19 εκσκ.: 0.00 m2 επιχ.: 25.63 m2 22.43
ΔΙΑΤΟΜΗ 11 ΧΛΜ. ΘΕΣΗ 340.14 H= 19 εκσκ.: 1.30 m2 επιχ.: 18.61 m2 22.32
ΔΙΑΤΟΜΗ 10 ΧΛΜ. ΘΕΣΗ 298.09 H= 19 εκσκ.: 0.00 m2 επιχ.: 33.21 m2 22.22
ΔΙΑΤΟΜΗ 15 ΧΛΜ. ΘΕΣΗ 535.75 H= 19 εκσκ.: 7.00 m2 επιχ.: 20.71 m2 A14 Δ13 22.79
ΔΙΑΤΟΜΗ 14 ΧΛΜ. ΘΕΣΗ 486.06 H= 19 εκσκ.: 7.00 m2 επιχ.: 17.49 m2 22.67
ελάχιστο υψόμετρο ερυθράς οδού
ΔΙΑΤΟΜΗ 13 ΧΛΜ. ΘΕΣΗ 433.68 H= 19 εκσκ.: 8.00 m2 επιχ.: 21.60 m2 A12 Δ11 22.55
ΔΙΑΤΟΜΗ 18 ΧΛΜ. ΘΕΣΗ 671.09 H= 20 εκσκ.: 1.20 m2 επιχ.: 24.61 m2 23.12
ελάχιστο υψόμετρο ερυθράς οδού
ΔΙΑΤΟΜΗ 17 ΧΛΜ. ΘΕΣΗ 610.23 H= 19 εκσκ.: 8.00 m2 επιχ.: 21.01 m2 Δ14 22.98
ΔΙΑΤΟΜΗ 16 ΧΛΜ. ΘΕΣΗ 567.28 H= 19 εκσκ.: 6.74 m2 επιχ.: 14.24 m2 22.87
ΔΙΑΤΟΜΗ 21 ΧΛΜ. ΘΕΣΗ 819.1 H= 20 εκσκ.: 6.74 m2 επιχ.: 17.65 m2 23.48
ΔΙΑΤΟΜΗ 20 ΧΛΜ. ΘΕΣΗ 772.22 H= 20 εκσκ.: 3.31 m2 επιχ.: 16.58 m2 A22 23.37
ΔΙΑΤΟΜΗ 19 ΧΛΜ. ΘΕΣΗ 730.75 H= 20 εκσκ.: 1.49 m2 επιχ.: 18.26 m2 A21 Δ19 23.27
ΔΙΑΤΟΜΗ 24 ΧΛΜ. ΘΕΣΗ 981.34 H= 20 εκσκ.: 10.40 m2 επιχ.: 7.11 m2 23.88
ΔΙΑΤΟΜΗ 23 ΧΛΜ. ΘΕΣΗ 940.43 H= 20 εκσκ.: 7.98 m2 επιχ.: 7.60 m2 A26 Δ23 23.78
ΔΙΑΤΟΜΗ 22 ΧΛΜ. ΘΕΣΗ 884.91 H= 19 εκσκ.: 17.97 m2 επιχ.: 0.00 m2 22.69
ΔΙΑΤΟΜΗ 27 ΧΛΜ. ΘΕΣΗ 1067.5 H= 21 εκσκ.: 9.45 m2 επιχ.: 9.43 m2 A30 Δ25 24.09
ΔΙΑΤΟΜΗ 26 ΧΛΜ. ΘΕΣΗ 1037.59 H= 21 εκσκ.: 7.87 m2 επιχ.: 7.25 m2 A29 Δ24 24.02
ελάχιστο υψόμετρο ερυθράς οδού
ΔΙΑΤΟΜΗ 25 ΧΛΜ. ΘΕΣΗ 1023.46 H= 20 εκσκ.: 8.00 m2 επιχ.: 4.95 m2 A28 23.98
ΔΙΑΤΟΜΗ 30 ΧΛΜ. ΘΕΣΗ 1180.4 H= 21 εκσκ.: 11.69 m2 επιχ.: 5.72 m2 A33 Δ28 24.36
ΔΙΑΤΟΜΗ 29 ΧΛΜ. ΘΕΣΗ 1130.99 H= 21 εκσκ.: 18.58 m2 επιχ.: 5.83 m2 A32 Δ27 24.24
ΔΙΑΤΟΜΗ 28 ΧΛΜ. ΘΕΣΗ 1082.07 H= 21 εκσκ.: 10.31 m2 επιχ.: 6.12 m2 A31 Δ26 24.12
ΔΙΑΤΟΜΗ 33 ΧΛΜ. ΘΕΣΗ 1311.9 H= 22 εκσκ.: 14.68 m2 επιχ.: 3.65 m2 A35 Δ30 25.34
ΔΙΑΤΟΜΗ 32 ΧΛΜ. ΘΕΣΗ 1273.82 H= 22 εκσκ.: 11.22 m2 επιχ.: 5.45 m2 A34 Δ29 25.00
ΔΙΑΤΟΜΗ 31 ΧΛΜ. ΘΕΣΗ 1228.47 H= 21 εκσκ.: 18.04 m2 επιχ.: 1.52 m2 24.59
ΔΙΑΤΟΜΗ 36 ΧΛΜ. ΘΕΣΗ 1440.12 H= 23 εκσκ.: 17.21 m2 επιχ.: 6.04 m2 A37 Δ32 26.48
ΔΙΑΤΟΜΗ 35 ΧΛΜ. ΘΕΣΗ 1386.31 H= 23 εκσκ.: 16.74 m2 επιχ.: 6.89 m2 A36 Δ31 26.00
ΔΙΑΤΟΜΗ 34 ΧΛΜ. ΘΕΣΗ 1352.62 H= 22 εκσκ.: 10.74 m2 επιχ.: 15.27 m2 25.70
ΔΙΑΤΟΜΗ 39 ΧΛΜ. ΘΕΣΗ 1606.26 H= 24 εκσκ.: 10.30 m2 επιχ.: 9.70 m2 A50 Δ34 28.00
ΔΙΑΤΟΜΗ 38 ΧΛΜ. ΘΕΣΗ 1552.99 H= 24 εκσκ.: 10.51 m2 επιχ.: 10.45 m2 Δ33 27.49
ΔΙΑΤΟΜΗ 37 ΧΛΜ. ΘΕΣΗ 1501.09 H= 24 εκσκ.: 26.00 m2 επιχ.: 5.36 m2 27.03
ΔΙΑΤΟΜΗ 40 ΧΛΜ. ΘΕΣΗ 1654.27 H= 25 εκσκ.: 7.39 m2 επιχ.: 6.78 m2 A51 Δ35 28.43

ΑΝΑΤΟΛΙΚΟΣ ΚΛΑΔΟΣ

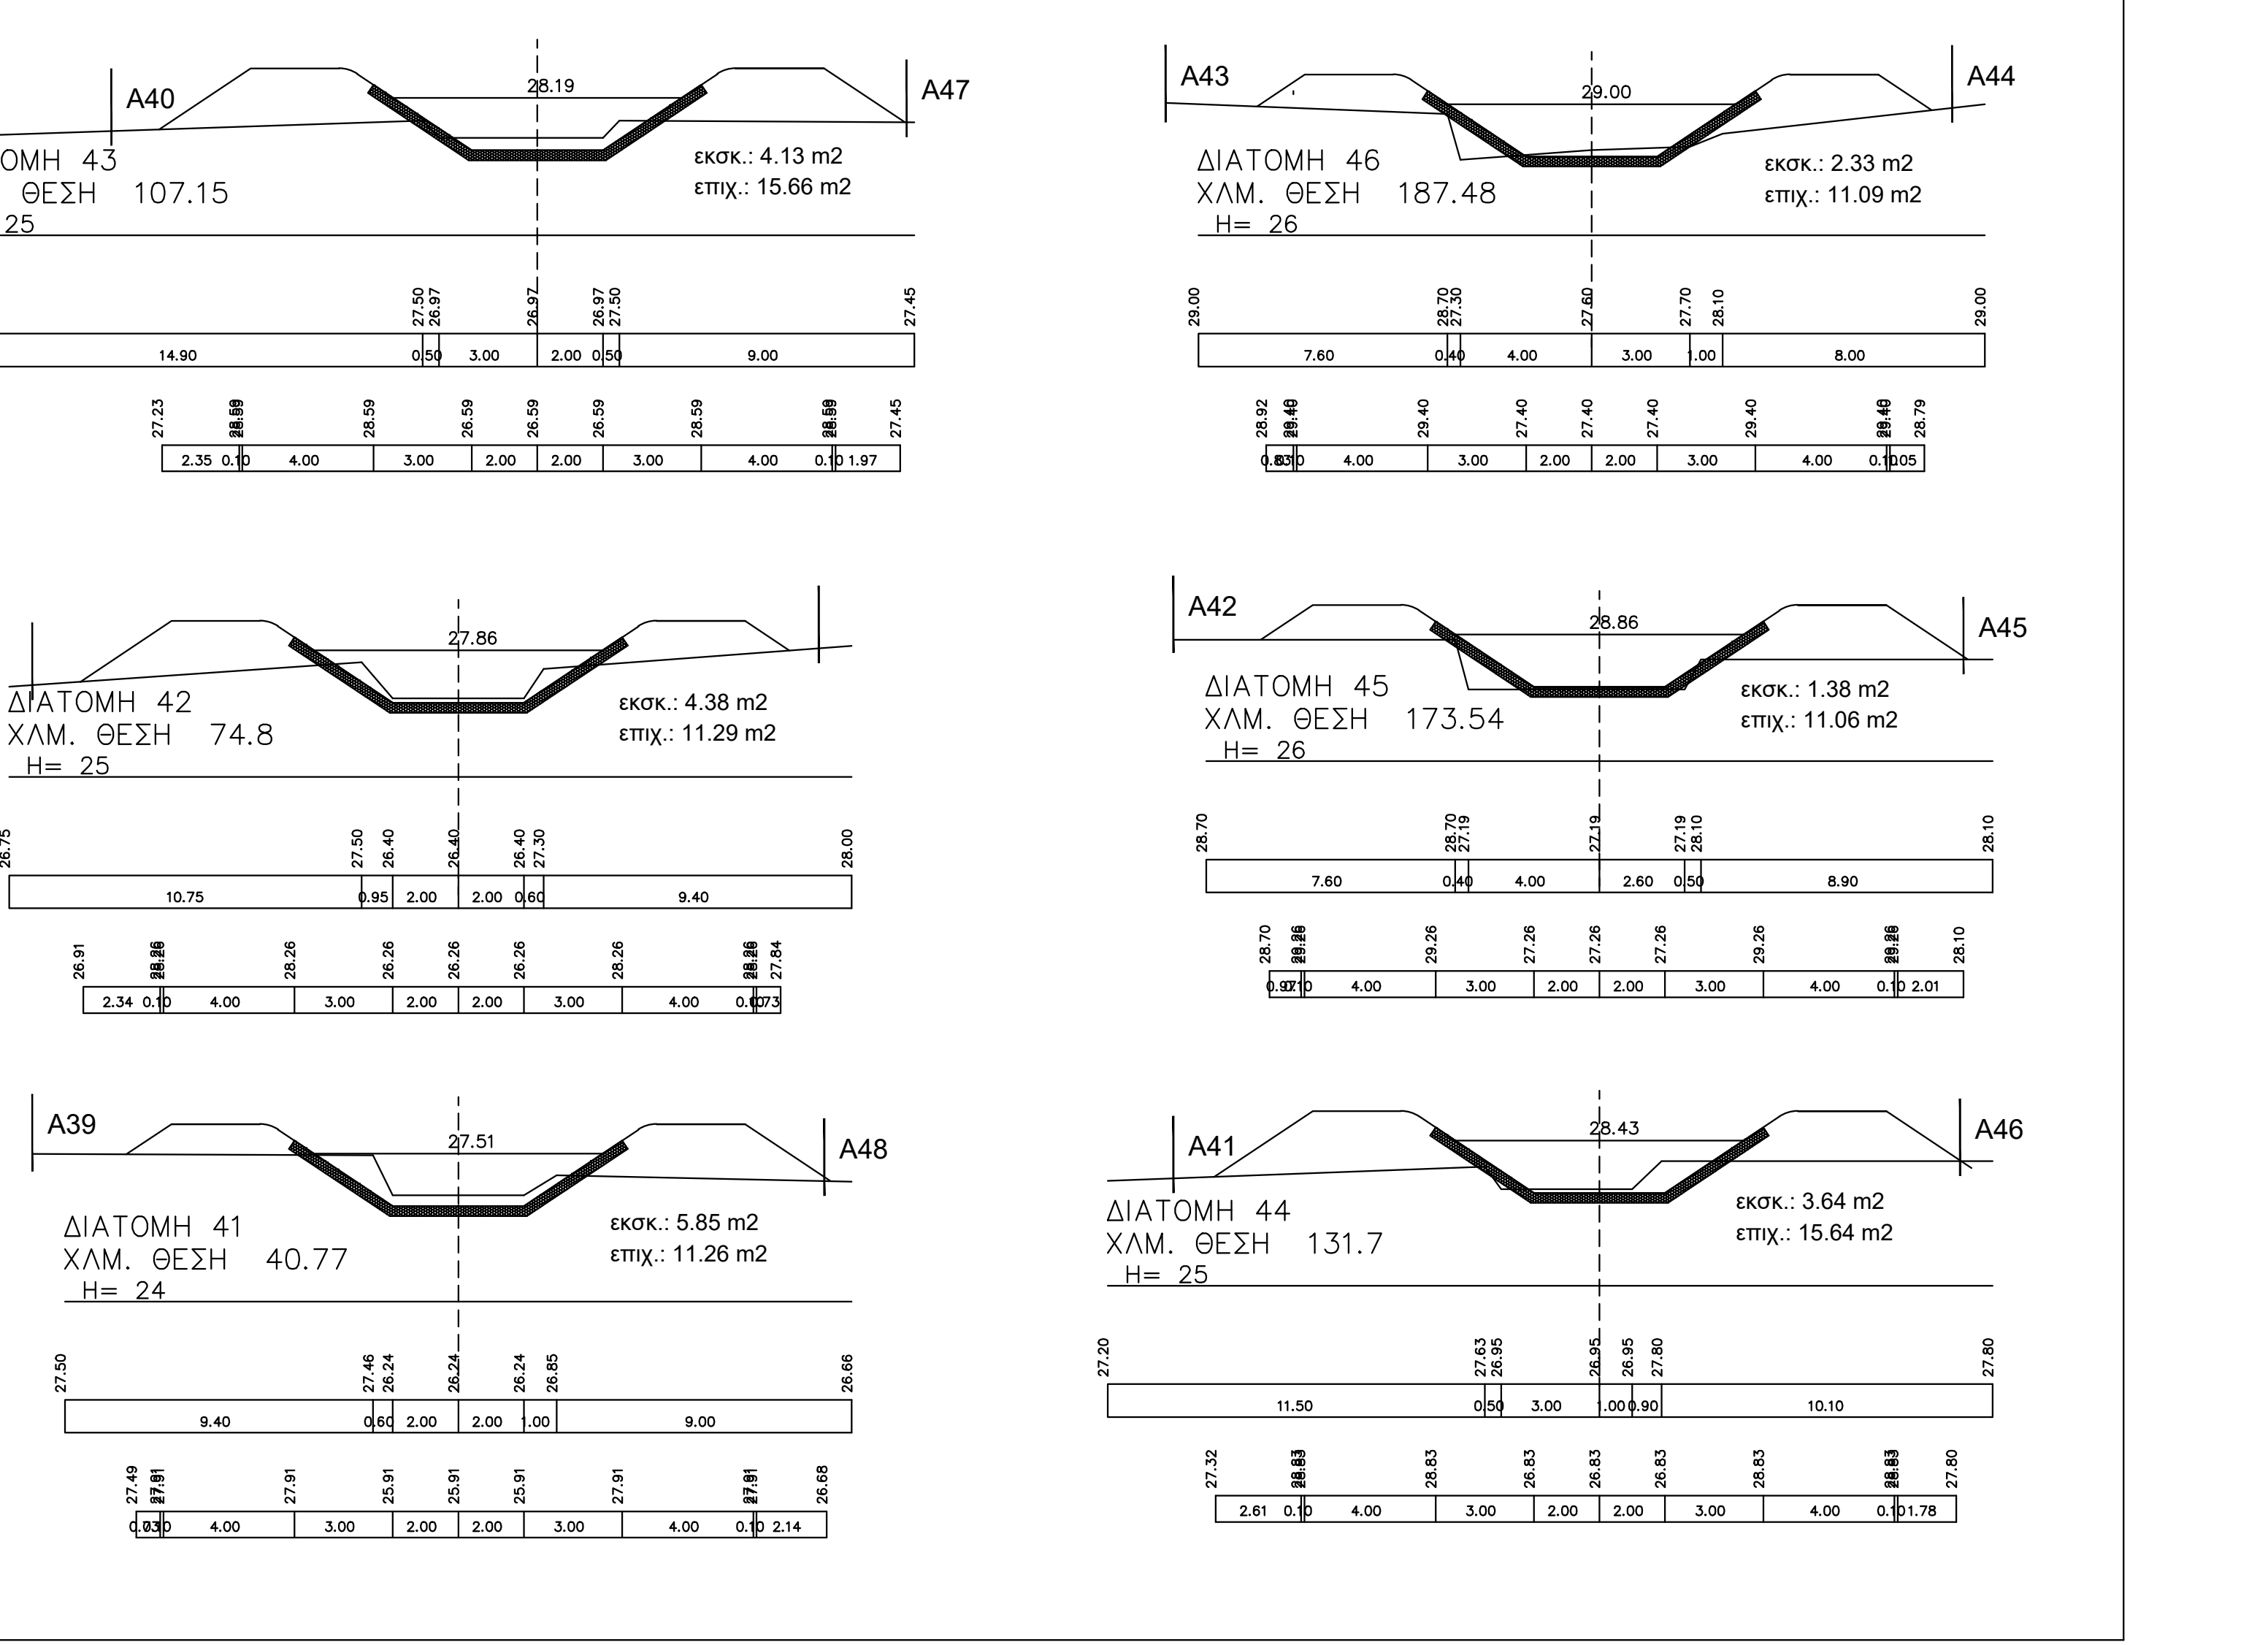

ΔΙΑΤΟΜΗ 43 ΧΛΜ. ΘΕΣΗ 107.15 H= 25 εκσκ.: 4.13 m2 επιχ.: 15.66 m2 A40 A47 28.19
ΔΙΑΤΟΜΗ 46 ΧΛΜ. ΘΕΣΗ 187.48 H= 26 εκσκ.: 2.33 m2 επιχ.: 11.09 m2 A43 A44 29.00
ΔΙΑΤΟΜΗ 42 ΧΛΜ. ΘΕΣΗ 74.8 H= 25 εκσκ.: 4.38 m2 επιχ.: 11.29 m2 27.86
ΔΙΑΤΟΜΗ 45 ΧΛΜ. ΘΕΣΗ 173.54 H= 26 εκσκ.: 1.38 m2 επιχ.: 11.06 m2 A42 A45 28.86
ΔΙΑΤΟΜΗ 41 ΧΛΜ. ΘΕΣΗ 40.77 H= 24 εκσκ.: 5.85 m2 επιχ.: 11.26 m2 A39 A48 27.51
ΔΙΑΤΟΜΗ 44 ΧΛΜ. ΘΕΣΗ 131.7 H= 25 εκσκ.: 3.64 m2 επιχ.: 15.64 m2 A41 A46 28.43