ΚΑΤΟΨΗ ΚΑΤΩ ΠΛΑΚΑΣ

ΚΛ. 1:50

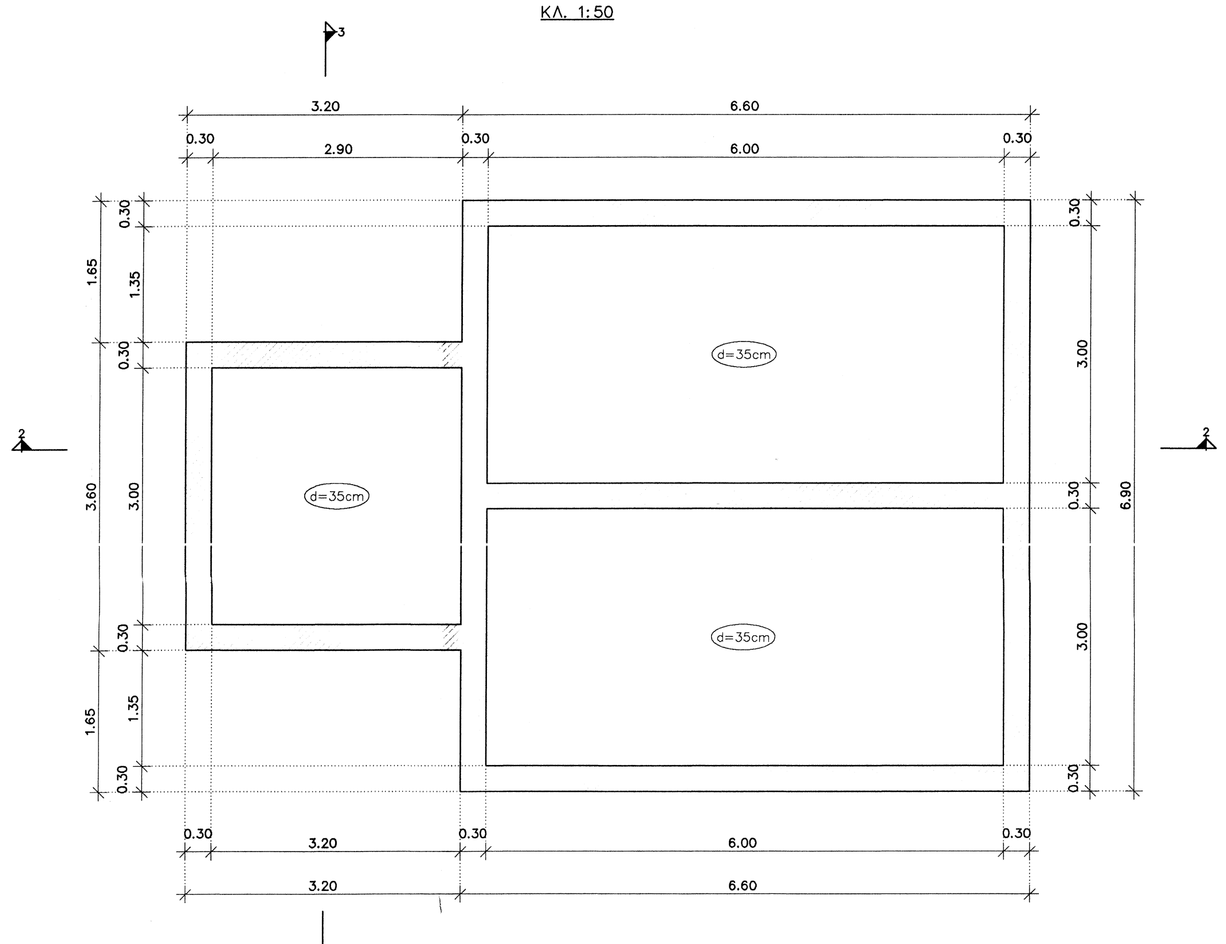

ΤΟΜΗ 1-1

ΚΛ. 1:50

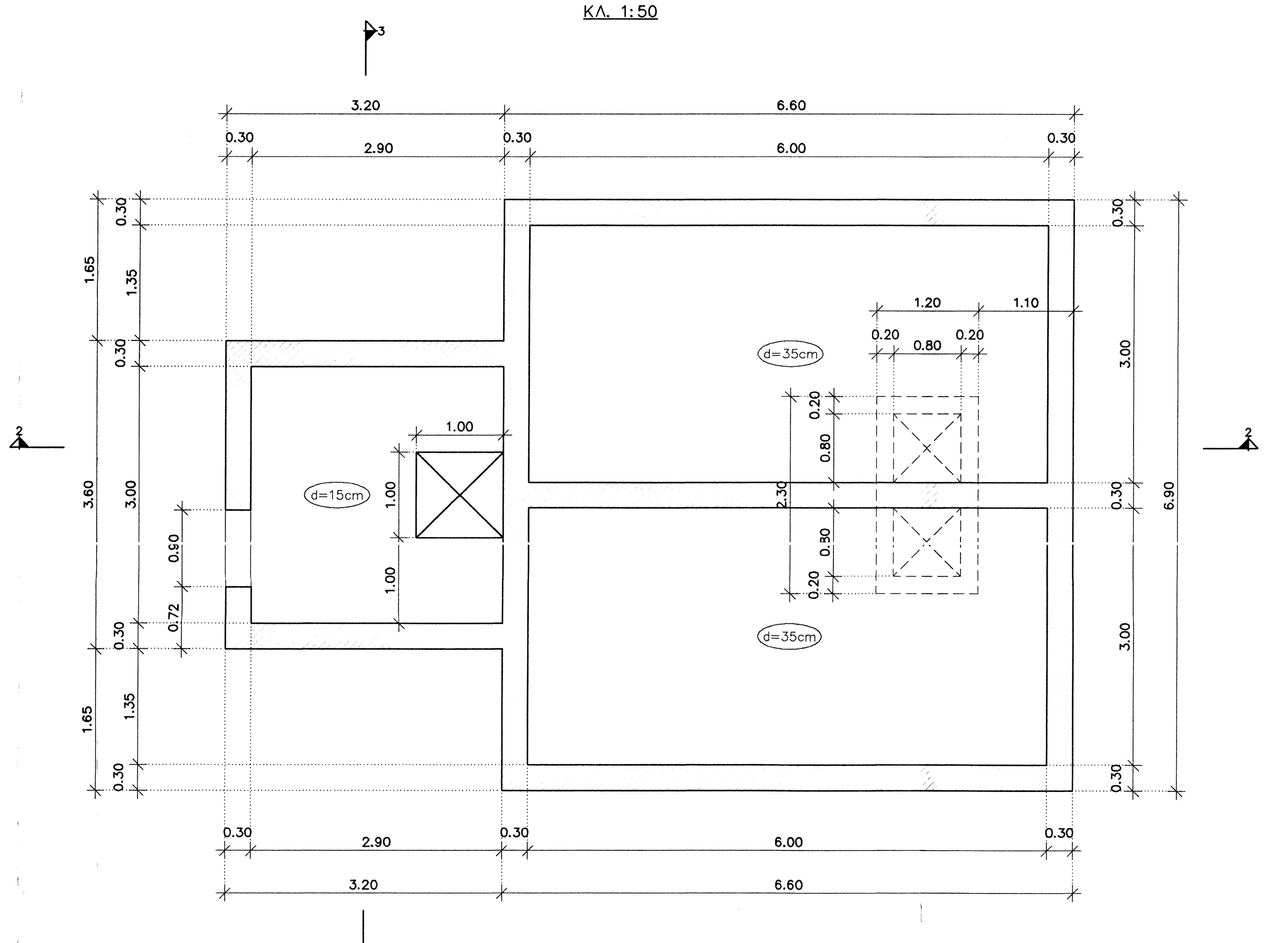

ΠΑΡΑΤΗΡΗΣΕΙΣ

Α)-Για την επίτευξη επιφανειών εμφανών σκυροδεμάτων λείων, μεγίστης σκληρότητος και αντοχής στην υγρασία και στις διαρροές του νερού τηρούνται τα παρακάτω:
1.Χρήση ξυλοτύπων τύπου BETOFORM αρίστης ποιότητος και κατάστασης (max 5 χρήσεων). Συμπληρώματα στο τελείωμα των ξυλοτύπων από τάβλες και ξυλεία άλλου είδους δεν επιτρέπονται (Άρθρο ΟΙΚ 38.13).
2.Χρήση αποστατών από ινοτσιμέντο (distance tubes) της Maxfrank ή παρομοίων για την διέλευση των φουρκετών και την διατήρηση του πάχους των τοιχείων. Η τοποθέτηση ξύλινων τάκων, τρυπτοξύλων και φουρκετών μέσω απλών σωληνίσκων από πλαστικό ή μέταλλο απαγορεύεται (Άρθρο Ν.ΟΙΚ 38.13.1).
3.Χρήση επένδυσης ξυλοτύπου τύπου Zemdrain Classic μίας χρήσης της MaxFrank ή παρόμοια (Άρθρο Ν.ΟΙΚ 38.13.1).
4.Σφράγιση όλων των οπών της διέλευσης των φουρκετών με τάπες, οι οποίες τοποθετούνται αμφίπλευρα με κόλλα Reprokal δύο συστατικών της Maxfrank ή παρόμοιας (Άρθρο Ν.ΟΙΚ 38.13.1).
Β)-Για την στεγανοποίηση αρμών χρησιμοποιείται ταινία στεγανοποίησης αρμών τύπου WATERSTOP στις περιοχές διακοπής σκυροδέτησης, όπου δεν είναι δυνατή η σκυροδέτηση "κουστούμι" (Άρθρο ΥΔΡ 10.02).
Γ)-Για την στεγανή διέλευση σωλήνων μέσα από τα τοιχεία χρησιμοποιούνται τα προϊόντα της MaxFrank, δηλαδή σωλήνας ινοτσιμέντου Permur PFR και μονωτικός δακτύλιος Permur PDE ή παρόμοια (Βλέπε Η/Μ σχέδια).
Δ)-Οι βάσεις αγκύρωσης των γάντζων ανάρτησης των booster τοποθετούνται εντός του σιδηρού οπλισμού της πλακός δώματος πριν την σκυροδέτηση (Βλέπε Η/Μ σχέδια).

ΤΟΜΗ 2-2

ΚΛ. 1:50

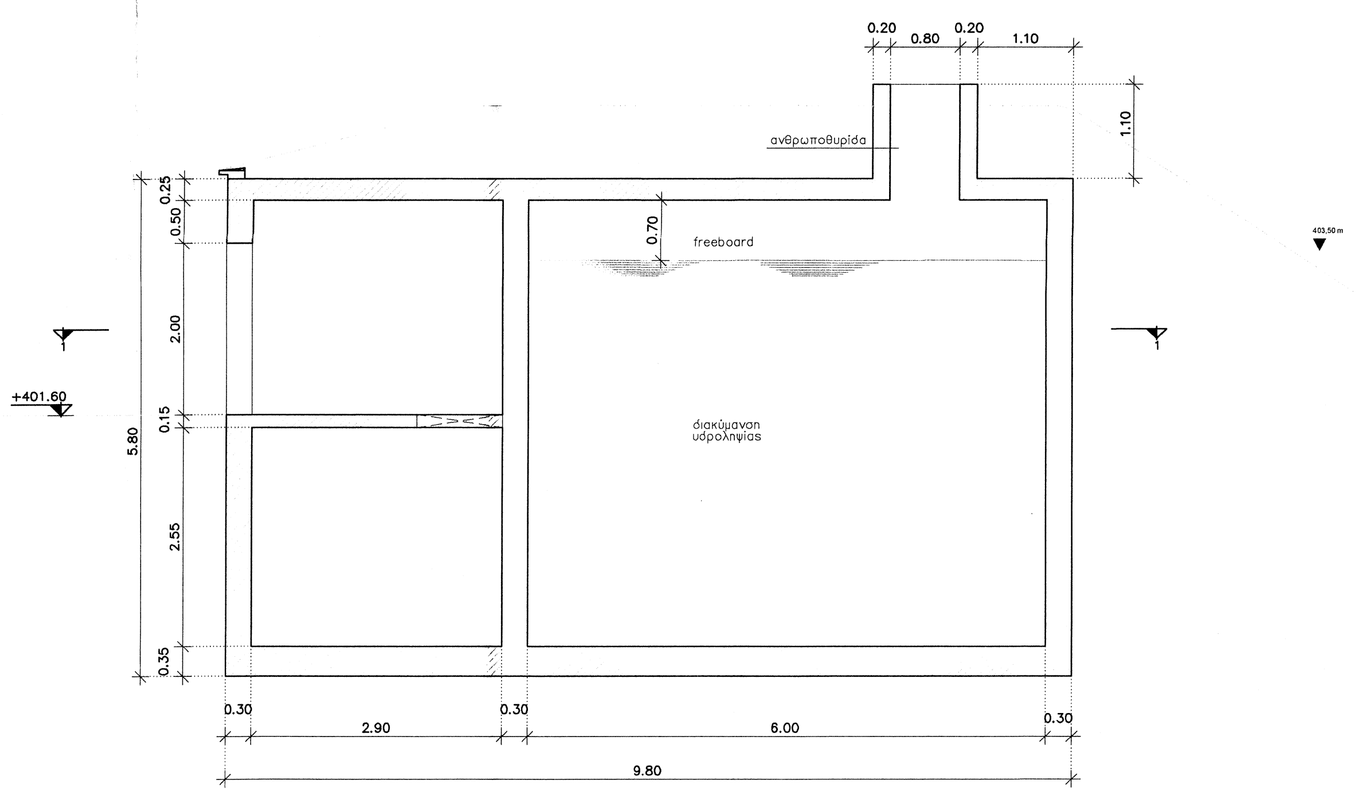

ΤΟΜΗ 3-3

ΚΛ. 1:50

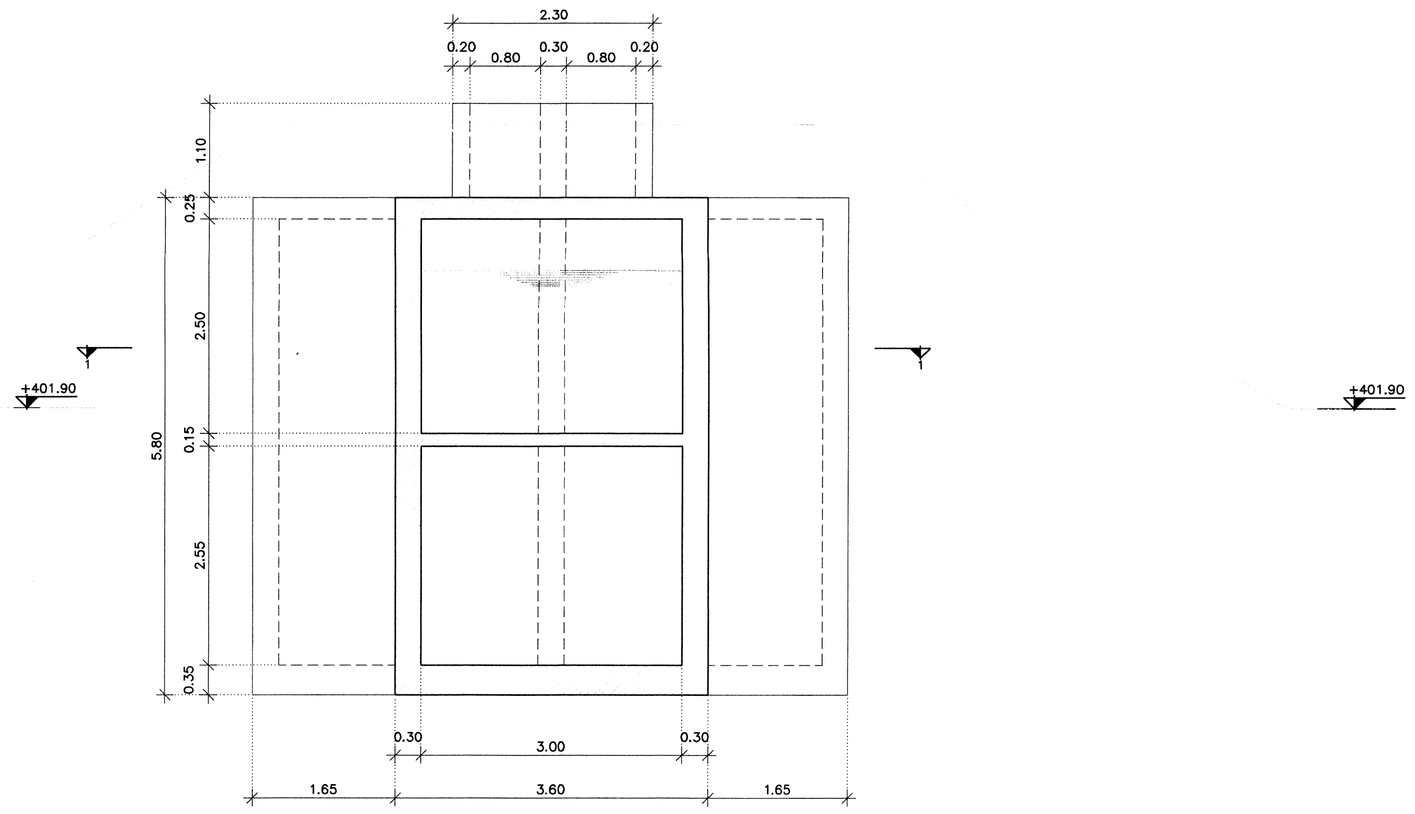

0 2.5 5 10 (m)

Zemdrain ® Πώς λειτουργεί
Αρχές της χρήσης

Η επένδυση ξυλοτύπου ελεγχόμενης διαπερατότητας Zemdrain ® (Controlled Permeability Formliner) (CPF) βελτιώνει σημαντικά την ποιότητα των επιφανειών εμφανούς σκυροδέματος (καταπονούμενων και εκτεθειμένων τοιχωμάτων).
1.Η επένδυση Zemdrain ® στερεώνεται στον ξυλότυπο πριν την ανάγερσή του.
2.Μετά την τοποθέτηση του καλουπιού γίνεται το σιδέρωμα και ακολουθεί η σκυροδέτηση σύμφωνα με τους κανονισμούς και την συνήθη πρακτική.
3.Η επένδυση Zemdrain ® διατηρεί την επιμελημένη επιφάνεια του σκυροδέματος, ενώ ταυτόχρονα επιτρέπει την ελεγχόμενη απομάκρυνση της περίσσειας του αέρα και νερού που συνήθως παγιδεύονται στην επιφάνεια επαφής σκυροδέματος / ξυλοτύπου. Επιπλέον, το νερό που συγκρατείται μέσα στον ξυλότυπο στην πλευρά της επένδυσης, αποδίδεται πίσω προς το σκυρόδεμα κατά τη διάρκεια της σκλήρυνσεώς του.
4.Μετά την αφαίρεση του ξυλότυπου γίνεται άμεσα αντιληπτή η πολύ πυκνή, σωματιγές και λεία επιφάνεια του σκυροδέματος χωρίς κενά από αγκιστρωμένο αέρα.
5.Η χρήση του Zemdrain ® βελτιστοποιεί την αναλογία νερού / τσιμέντου στην επιφάνεια, ελαχιστοποιεί τα κενά και βελτιώνει την σκλήρυνση και επτυγχάνει έτσι μία υψηλής ποιότητας ανθεκτική επιφάνεια σκυροδέματος με μέγιστη αντίσταση σε όλες τις μορφές περιβαλλοντικής διάβρωσης.

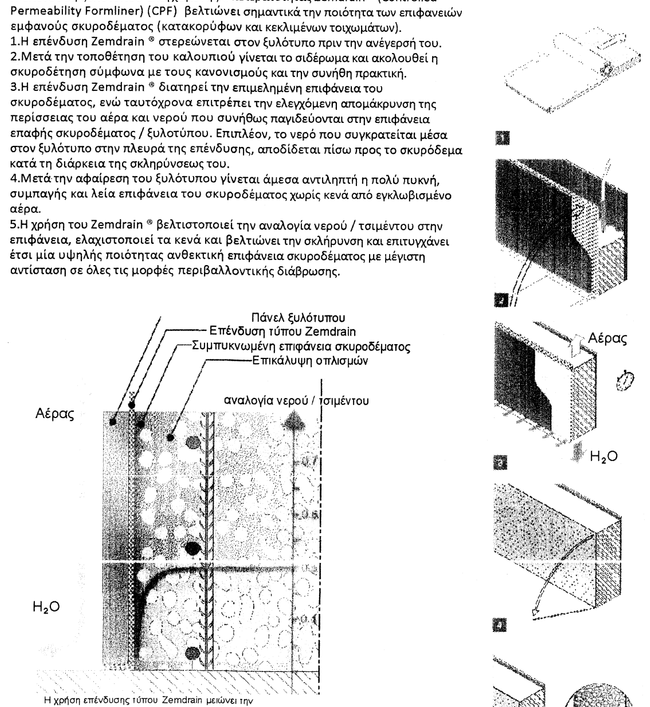

ΕΛΛΗΝΙΚΗ ΔΗΜΟΚΡΑΤΙΑ
ΝΟΜΟΣ ΕΒΡΟΥ

ΦΟΡΕΑΣ ΥΛΟΠΟΙΗΣΗΣ : ΔΗΜΟΣ ΔΙΔΥΜΟΤΕΙΧΟΥ
ΚΥΡΙΟΣ ΤΟΥ ΕΡΓΟΥ : Δ.Ε.Υ.Α. ΔΙΔΥΜΟΤΕΙΧΟΥ

"ΒΕΛΤΙΩΣΗ ΥΔΡΕΥΣΗΣ ΟΙΚΙΣΜΩΝ ΜΑΝΗΣ, ΣΙΤΑΡΙΑΣ, ΚΑΡΩΤΗΣ, ΕΛΛΗΝΟΧΩΡΙΟΥ, ΘΥΡΕΑΣ & ΛΑΓΟΥ"

ΑΝΤΙΚΕΙΜΕΝΟ ΜΕΛΕΤΗΣ: ΥΔΡΑΥΛΙΚΗ ΜΕΛΕΤΗ

Θέμα Σχεδίου :
Μεριστής Λαγού & Δεξαμενή Μάνης - Κατόψεις υπογείου, ισογείου , δώματος & τομή

Στάδιο Μελέτης:	ΥΔΡ
Αριθμός Σχεδίου:	A2
Όνομα αρχείου:	
ΚΛΙΜΑΚΑ: 1: 50	ΗΜΕΡΟΜΗΝΙΑ ΕΚΠΟΝΗΣΗΣ: ΑΥΓΟΥΣΤΟΣ 2012

ΓΙΑ ΤΟΝ ΑΝΑΔΟΧΟ
ΟΙ ΣΥΝΤΑΞΑΝΤΕΣ ΜΗΧΑΝΙΚΟΙ

Α/Α	ΟΝΟΜΑΤΕΠΩΝΥΜΟ / ΕΙΔΙΚΟΤΗΤΑ
1	Γεώργιος Δελλούδης - Πολιτικός Μηχανικός
2	Χριστόδουλος Λεοντάκης - Πολιτικός Μηχανικός
3	Γεώργιος Κηπουρός - Πολιτικός Μηχανικός
4	Κυριακή Κυμιάνη - Μηχανικός Περιβάλλοντος
5	Δημήτριος Σαπουντζής - Μηχανολόγος Μηχανικός
6	Ιφιγένεια Κυριάκογλου - Γεωλόγος

ο Ανάδοχος
Γ. ΔΕΛΛΟΥΔΗΣ & ΣΙΑ Ε.Ε.
Δ/νση επικοινωνίας: Μακεδονίας 20 - Τ.Κ. 68300 Διδυμότειχο
τηλ. 25530-91119, eMail: synermel@gmail.com

Διδυμότειχο 2 / 1 / 20 12
ο Επιβλέπων
Γρηγόριος Παπαμαυρουδής
Πολ.Μηχανικός - ΠΕ3

Διδυμότειχο 2 / 1 / 20 12
Ο Προϊστάμενος Τ.Υ.
Παναγιώτης Γουρίδης
Μηχανολόγος Μηχανικός

ΕΓΚΡΙΘΗΚΕ
Με την υπ'αριθ. ..... απόφαση του Δημοτικού Συμβουλίου