ΥΠΟΜΝΗΜΑ

1. ΑΝΤΛΗΤΙΚΟ ΣΥΓΚΡΟΤΗΜΑ, Grundfos MX 65-315-A BASE, 1 παράμετρο
2.1. ΔΙΚΛΕΙΔΑ ΜΑΧΑΙΡΩΤΗ Elmed DN150 PN10 με μανδύα Φ6" και μοχλό, 1 παράμετρο
2.2.1. ΔΙΚΛΕΙΔΑ ΣΥΡΤΑΡΩΤΗ ΓΕΜΑΚ έλαστ.έμφράξης F4 DN 80 PN16 ή παράμετρο
2.2.2. ΔΙΚΛΕΙΔΑ ΣΥΡΤΑΡΩΤΗ ΓΕΜΑΚ έλαστ.έμφράξης F4 DN150 PN16 ή παράμετρο
2.2.3. ΔΙΚΛΕΙΔΑ ΣΥΡΤΑΡΩΤΗ ΓΕΜΑΚ έλαστ.έμφράξης F4 DN200 PN16 ή παράμετρο
2.3. ΒΑΛΒΙΔΑ ΑΝΤΕΠΙΣΤΡΟΦΗΣ ΓΕΜΑΚ έλαστ.έμφράξης DN 65 PN16 ή παράμετρο (HYDROSTOP)
2.4. ΒΑΛΒΙΔΑ ΓΕΜΑΚ AS-AY-50 ελέγχου πλήρωσης DN 80 PN16 ή παράμετρο
2.5. ΒΑΛΒΙΔΑ ΓΕΜΑΚ AS-AY-35 10 σταγόνες ΠΛΗΡΩΣΗΣ DN 80 PN16 ή παράμετρο
2.6. ΒΑΛΒΙΔΑ ΓΕΜΑΚ AS-AY-70 ελέγχου ελάχιστου πορεύτης DN200 PN16 ή παράμετρο
2.7. ΒΑΛΒΙΔΑ ΓΕΜΑΚ AS-AY-40 ελέγχου στάθμης & αντεπίστρεψης DN200 PN16 ή παράμετρο
2.8. ΦΙΛΤΡΟ ΓΕΜΑΚ Y DN200 PN16 ή παράμετρο
3.1. ΤΕΜΑΧΙΟ ΕΞΑΡΜΟΣΗΣ DN 80 PN16
3.2. ΤΕΜΑΧΙΟ ΕΞΑΡΜΟΣΗΣ DN150 PN16
3.3. ΤΕΜΑΧΙΟ ΕΞΑΡΜΟΣΗΣ DN200 PN16
4.1. ΚΑΜΠΥΛΕΣ ΧΑΛΥΒΔΙΝΕΣ
4.1.1. ΚΑΜΠΥΛΗ 8"
4.1.2. ΚΑΜΠΥΛΗ 6"
4.2. ΚΑΜΠΥΛΕΣ INOX
4.2.1. ΚΑΜΠΥΛΗ 3"
4.2.2. ΚΑΜΠΥΛΗ 2"
4.2.3. ΚΑΜΠΥΛΗ 1"
5.1. ΣΥΣΤΟΛΗ 4"X2 ½"
5.2. ΣΥΣΤΟΛΗ 4"X3"
5.3. ΣΥΣΤΟΛΗ 8"X3"
6.1. ΤΑΥ
6.1.1. ΤΑΥ 8"X4"
6.1.2. ΤΑΥ 8"X6"
6.2. ΤΑΥ 8"X8"
6.2.1. ΣΤΑΥΡΟΣ 8"X4"
7.1. ΠΛΑΜΙΚΟ ΠΑΡΟΧΟΜΕΤΡΟ ΓΕΜΑΚ DN150 PN16 με αναλογική κάρτα, RS 232, RS 485, GSM ή παράμετρο
7.2. ΠΛΑΜΙΚΟ ΠΑΡΟΧΟΜΕΤΡΟ ΓΕΜΑΚ DN200 PN16 με αναλογική κάρτα, RS 232, RS 485, GSM ή παράμετρο
8.1. ΠΙΝΑΚΑΣ ΧΑΜΗΛΗΣ ΤΑΣΗΣ
8.2. ΠΙΝΑΚΑΣ ΜΕΣΗΣ ΤΑΣΗΣ (Χ/Τ)
9. ΜΕΤΑΣΧΗΜΑΤΙΣΤΗΣ (Μ/Σ)
10. ΜΕΣΗ ΤΑΣΗ (Μ/Τ)
11. ΗΛΕΚΤΡΟΠΑΡΑΓΩΓΟ ΖΕΥΓΟΣ (Η/Ζ) 400 KVA 380V
12. ΜΟΝΑΔΑ ΤΟΠΙΚΗΣ ΕΦΑΡΜΟΓΗΣ GO2(12 Χ/Θ)
13. ΓΕΡΑΝΟΓΕΦΥΡΑ ΑΝΥΨΩΣΗΣ ΑΝΤΛΙΩΝ & HZ
14. ΣΥΣΤΗΜΑ ΚΑΘΟΔΙΚΗΣ ΠΡΟΣΤΑΣΙΑΣ
15.1. ΣΥΣΤΗΜΑ ΣΤΕΓΑΝΗΣ ΔΙΕΛΕΥΣΗΣ ΜΑΧ FRANK Φ150 ΜΕ ΔΙΠΛΟ ΕΡΣΜ ή παράμετρο
15.2. ΣΥΣΤΗΜΑ ΣΤΕΓΑΝΗΣ ΔΙΕΛΕΥΣΗΣ ΜΑΧ FRANK Φ250 ΜΕ ΜΟΝΟ ΕΡΣΜ ή παράμετρο
15.3. ΣΥΣΤΗΜΑ ΣΤΕΓΑΝΗΣ ΔΙΕΛΕΥΣΗΣ ΜΑΧ FRANK Φ250 ΜΕ ΔΙΠΛΟ ΕΡΣΜ ή παράμετρο
15.4. ΣΥΣΤΗΜΑ ΣΤΕΓΑΝΗΣ ΔΙΕΛΕΥΣΗΣ ΜΑΧ FRANK Φ300 ΜΕ ΜΟΝΟ ΕΡΣΜ ή παράμετρο
16. ΕΠΙΤΟΙΧΟ ΘΕΡΜΑΝΤΙΚΟ ΣΩΛΗΝΑ ΥΠΕΡΥΘΡΗΣ ΑΚΤΙΝΟΒΟΛΙΑΣ INTECH PWT/20/1050 ή παράμετρο

| | |
|---|---|
| ΕΛΛΗΝΙΚΗ ΔΗΜΟΚΡΑΤΙΑ<br>ΝΟΜΟΣ ΕΒΡΟΥ<br>ΔΗΜΟΣ ΔΙΔΥΜΟΤΕΙΧΟΥ<br>ΔΗΛΩΣΗ ΤΕΧΝΙΚΩΝ ΥΠΗΡΕΣΙΩΝ - ΠΟΛΕΟΔΟΜΙΑΣ & ΠΕΡΙΒΑΛΛΟΝΤΟΣ<br>ΤΜΗΜΑ ΤΕΧΝΙΚΩΝ ΥΠΗΡΕΣΙΩΝ | |
| ΦΟΡΕΑΣ ΥΛΟΠΟΙΗΣΗΣ : ΔΗΜΟΣ ΔΙΔΥΜΟΤΕΙΧΟΥ<br>ΚΥΡΙΟΣ ΤΟΥ ΕΡΓΟΥ : Δ.Ε.Υ.Α. ΔΙΔΥΜΟΤΕΙΧΟΥ | |
| ΕΡΓΟ: "ΒΕΛΤΙΩΣΗ ΥΔΡΕΥΣΗΣ ΠΟΛΗΣ ΔΙΔΥΜΟΤΕΙΧΟΥ ΚΑΙ ΟΙΚΙΣΜΩΝ" | |
| ΑΝΤΙΚΕΙΜΕΝΟ ΜΕΛΕΤΗΣ: Η/Μ ΜΕΛΕΤΗ | |
| **Θέμα Σχεδίου :**<br>Κεντρικό αντλιοστάσιο Βάλτου -<br>Ηλεκτρομηχανολογικές Εγκαταστάσεις -<br>Κάτοψη | Στάδιο Μελέτης: ΥΔΡ<br>Αριθμός Σχεδίου: ΗΛΜ1<br>Όνομα αρχείου: 3+/ / \<br>ΚΛΙΜΑΚΑ 1: 25 ΗΜΕΡΟΜΗΝΙΑ ΕΚΤΥΠΩΣΗΣ ΑΥΓΟΥΣΤΟΣ 2012 |

| Α/Α | ΟΝΟΜΑΤΕΠΩΝΥΜΟ / ΕΙΔΙΚΟΤΗΤΑ |
|---|---|
| 1 | |
| 2 | |
| 3 | |
| 4 | |
| 5 | |
| 6 | |

Διϋμότεχο 3+/ 8/ 20 12
Η Συντάξασα
Χατζηπαύλου Μάλαμη
Μηχ/γος Μηχανικός ΤΕ

Διϋμότεχο 2- / 9/ 20 12
Ο Προϊστάμενος Τ.Υ.
Παναγιώτης Γουριβής
Μηχανολόγος Μηχανικός

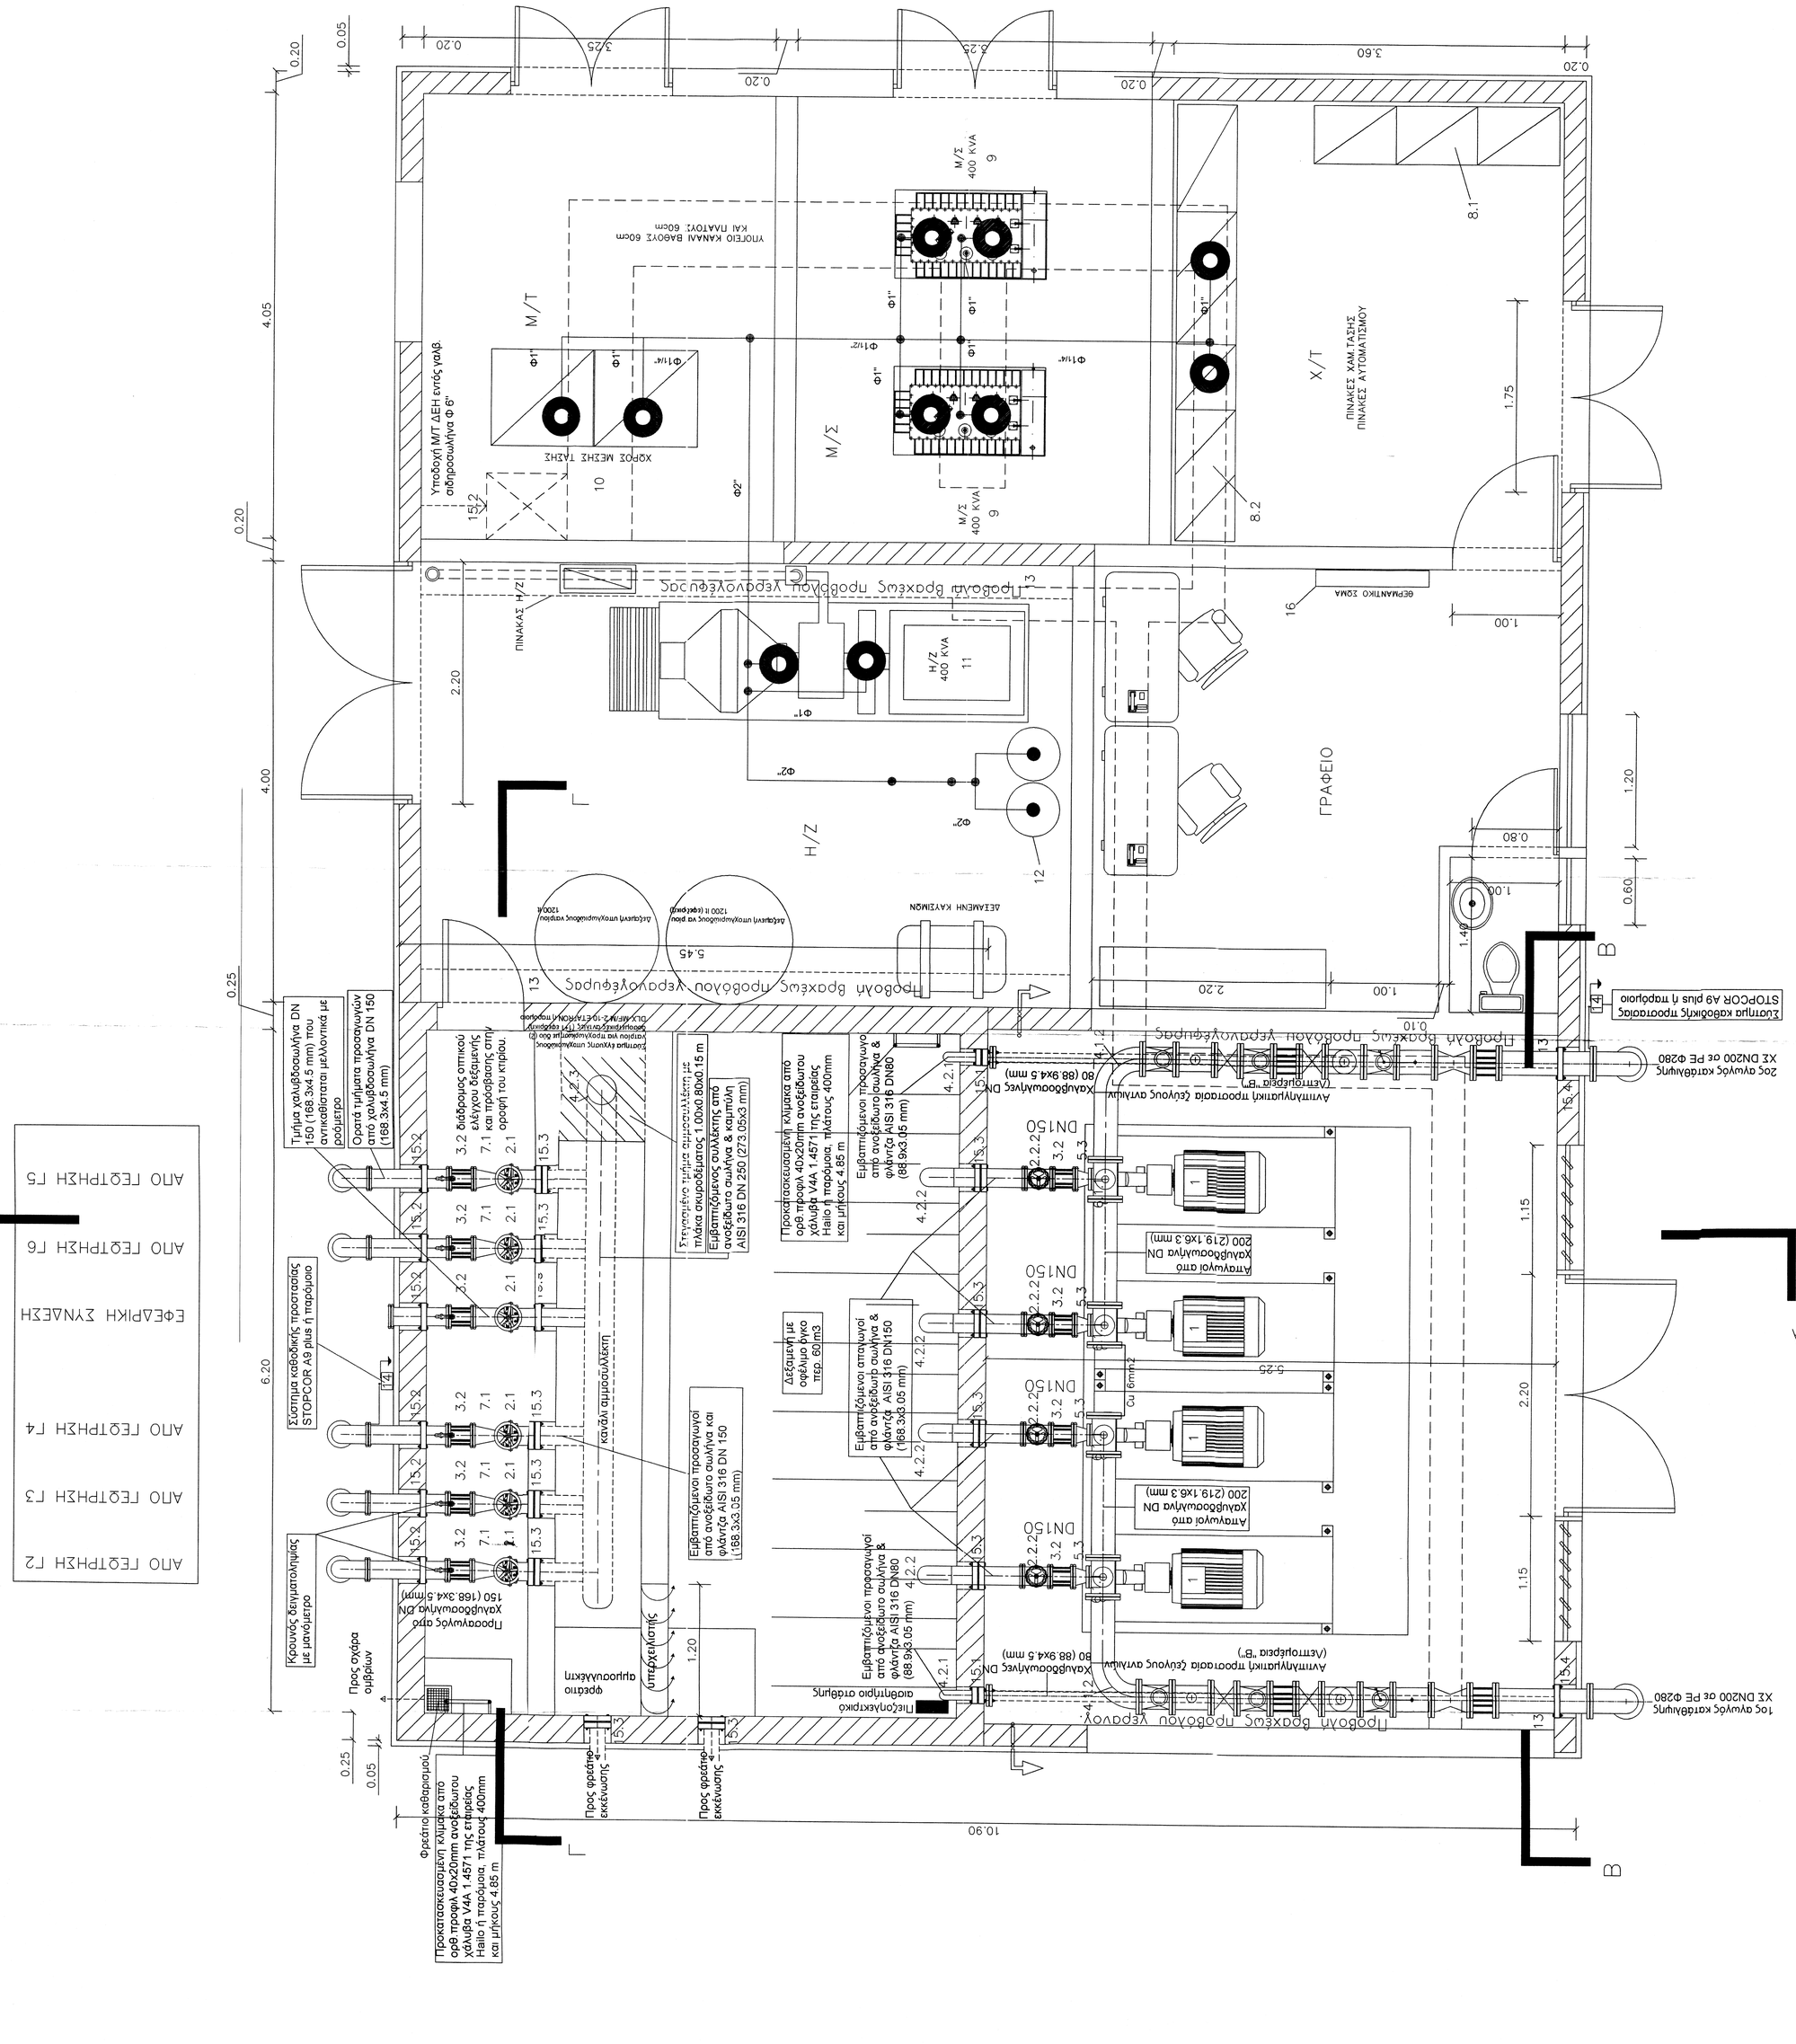
ΚΑΤΟΨΗ
Α
Β
Η/Ζ
400 KVA
Μ/Τ
Μ/Σ
Χ/Τ
ΓΡΑΦΕΙΟ
ΘΕΡΜΑΝΤΙΚΟ ΣΩΛΗΝΑ
ΠΙΝΑΚΑΣ Η/Ζ
ΠΙΝΑΚΕΣ ΧΑΜ.ΤΑΣΗΣ
ΠΙΝΑΚΕΣ ΑΥΤΟΜΑΤΙΣΜΟΥ
ΧΩΡΟΣ ΜΕΣΗΣ ΤΑΣΗΣ
ΥΠΟΓΕΙΟ ΚΑΝΑΛΙ ΒΑΘΟΥΣ 60cm
ΚΑΙ ΠΛΑΤΟΥΣ 60cm
Υποδοχή Μ/Τ ΔΕΗ εντός γαλβ. σιδηροσωλήνα Φ 6"
Προβολή βαρέως προβολέα υεφαλογέφυρας
Αντεξαυτική υποχλωριώδους νατρίου 1200lt
Αντεξαυτική υποχλωριώδους νατρίου 1200 lt (εφεδρική)
ΔΕΞΑΜΕΝΗ ΚΑΥΣΙΜΩΝ
Σύστημα καθοδικής προστασίας STOPCOR A9 plus ή παρόμοιο
Χαλυβδοσωλήνες DN 80 (88.9x4.5 mm)
Αντιπλημμυρική προστασία ζεύγους ογκόλιθων
Αντεπιστροφή βάλβιδα
2ος αγωγός κατάθλιψης ΧΕ DN200 σε PE Φ280
1ος αγωγός κατάθλιψης ΧΕ DN200 σε PE Φ280
Προβολή βαρέως προβολέα υεφαλογέφυρας
Σύστημα καθοδικής προστασίας STOPCOR A9 plus ή παρόμοιο
Κρουνός δειγματοληψίας με μανόμετρο
Προσαγωγός από Χαλυβδοσωλήνα DN 150 (168.3x4.5 mm)
Προς σύφα ομβρίων
Προς φρεάτιο εκκένωσης
Φρεάτιο καθαρισμού
Προκατασκευασμένη κλίμακα από ορθ προφιλ 40x20mm ανοξείδωτου χάλυβα V4A 1.4571 της εταιρείας Hailo ή παρόμοια, πλάτους 400mm και μήκους 4.85 m
Εμβαπτιζόμενοι προσαγωγοί από ανοξείδωτο σωλήνα & φλάντζα AISI 316 DN80 (88.9x3.05 mm)
Εμβαπτιζόμενοι προσαγωγοί από ανοξείδωτο σωλήνα & φλάντζα AISI 316 DN150 (168.3x3.05 mm)
Δεξαμενή με ορθέλιμο όγκο περ. 60 m3
Αντεπιστροφή βάλβιδα
Ηλεκτρονικός στάβμης
Υπερχείλιση
Καλώδιο 6mm2
Απαγωγοί από Χαλυβδοσωλήνα DN 200 (219.1x6.3 mm)
ΔΕΗ 400 V
ΔΕΗ 400 V
ΔΕΗ 400 V