



ΚΑΤΟΧΗ ΥΠΟΓΕΙΟΥ

ΚΑ. 1:50

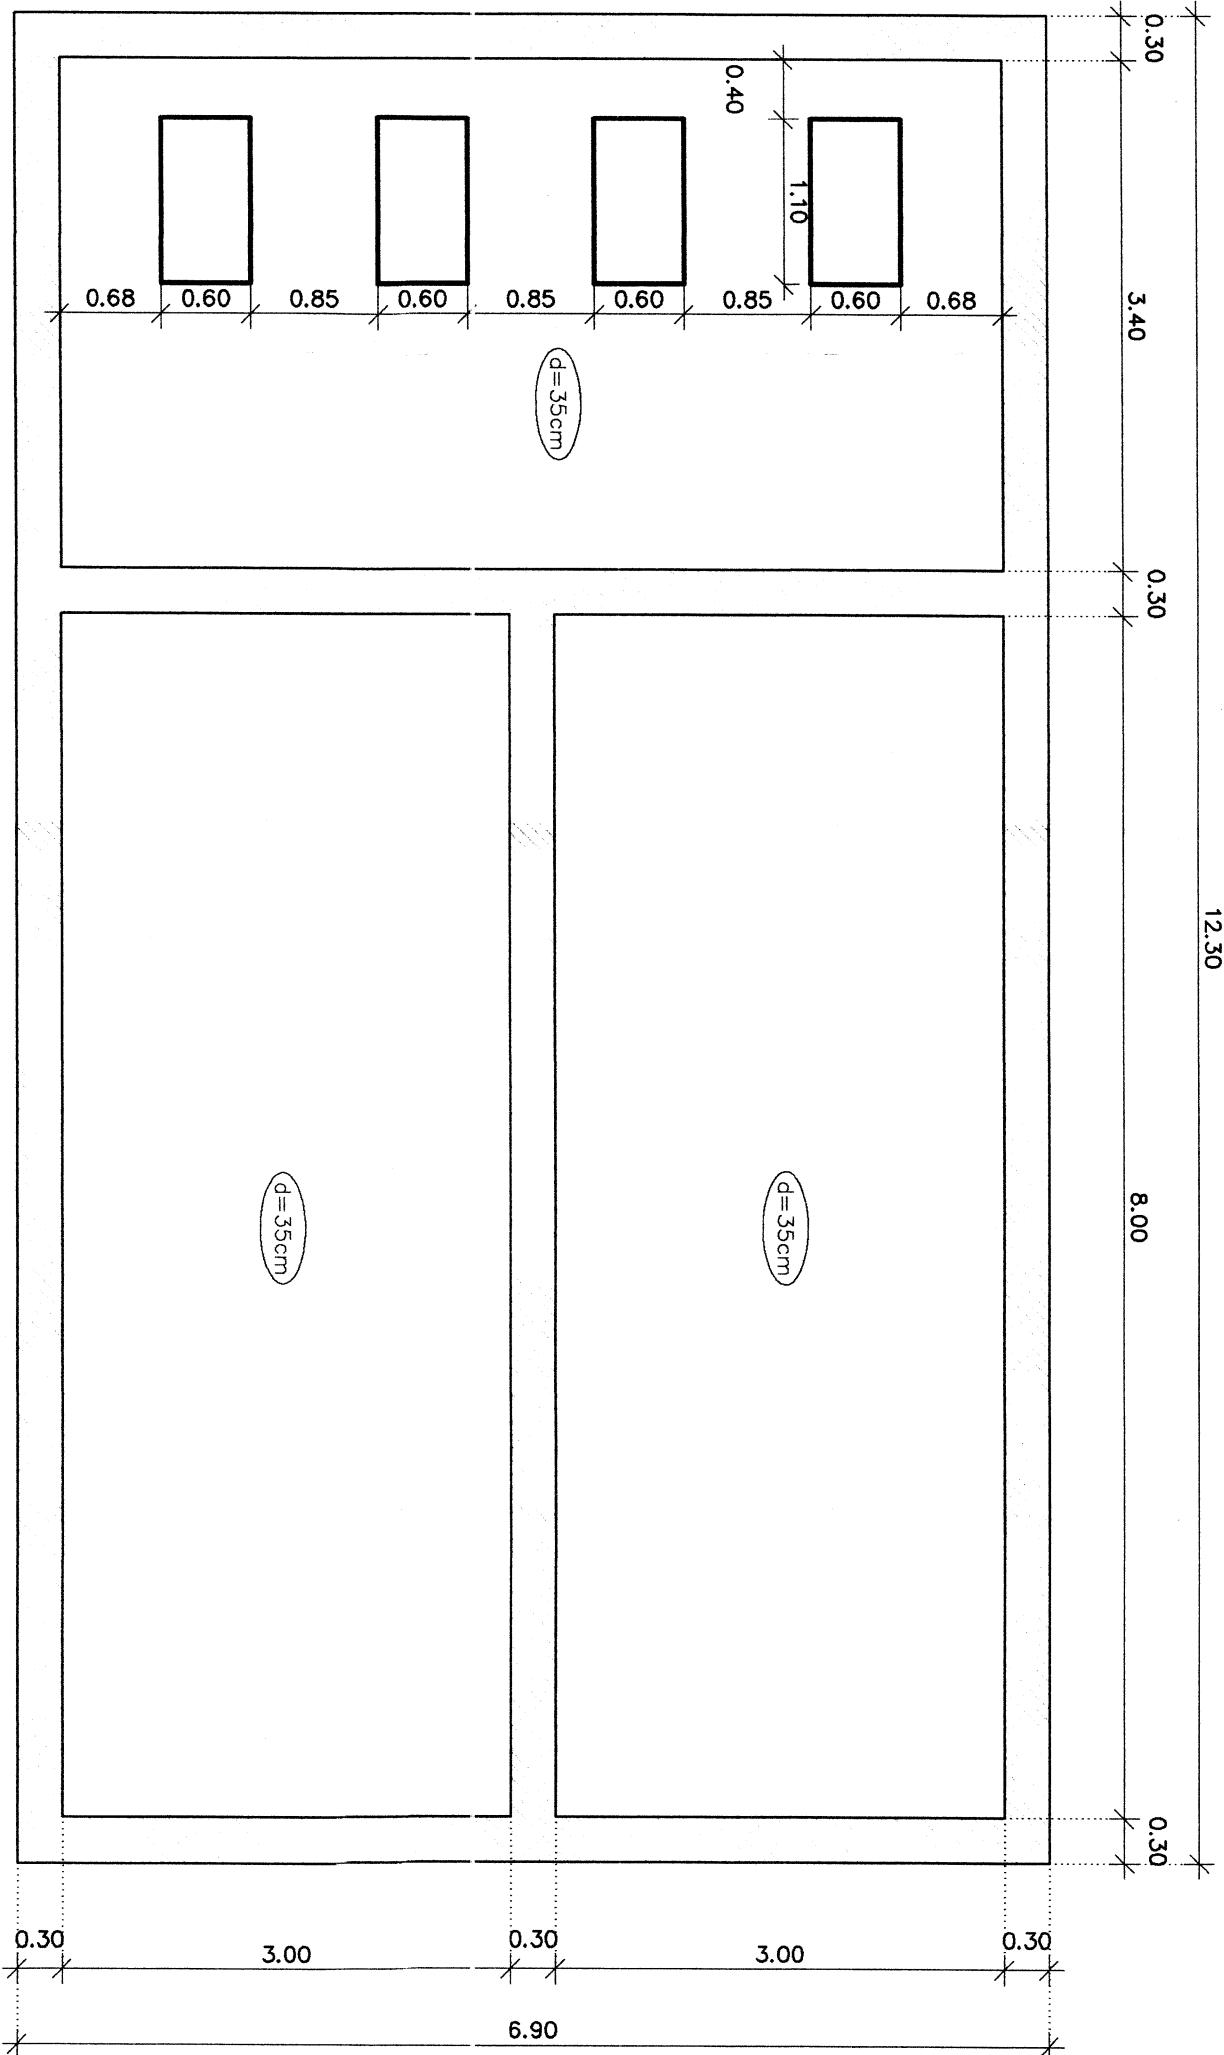

TOMH 1-1

ΚΑ. 1:50

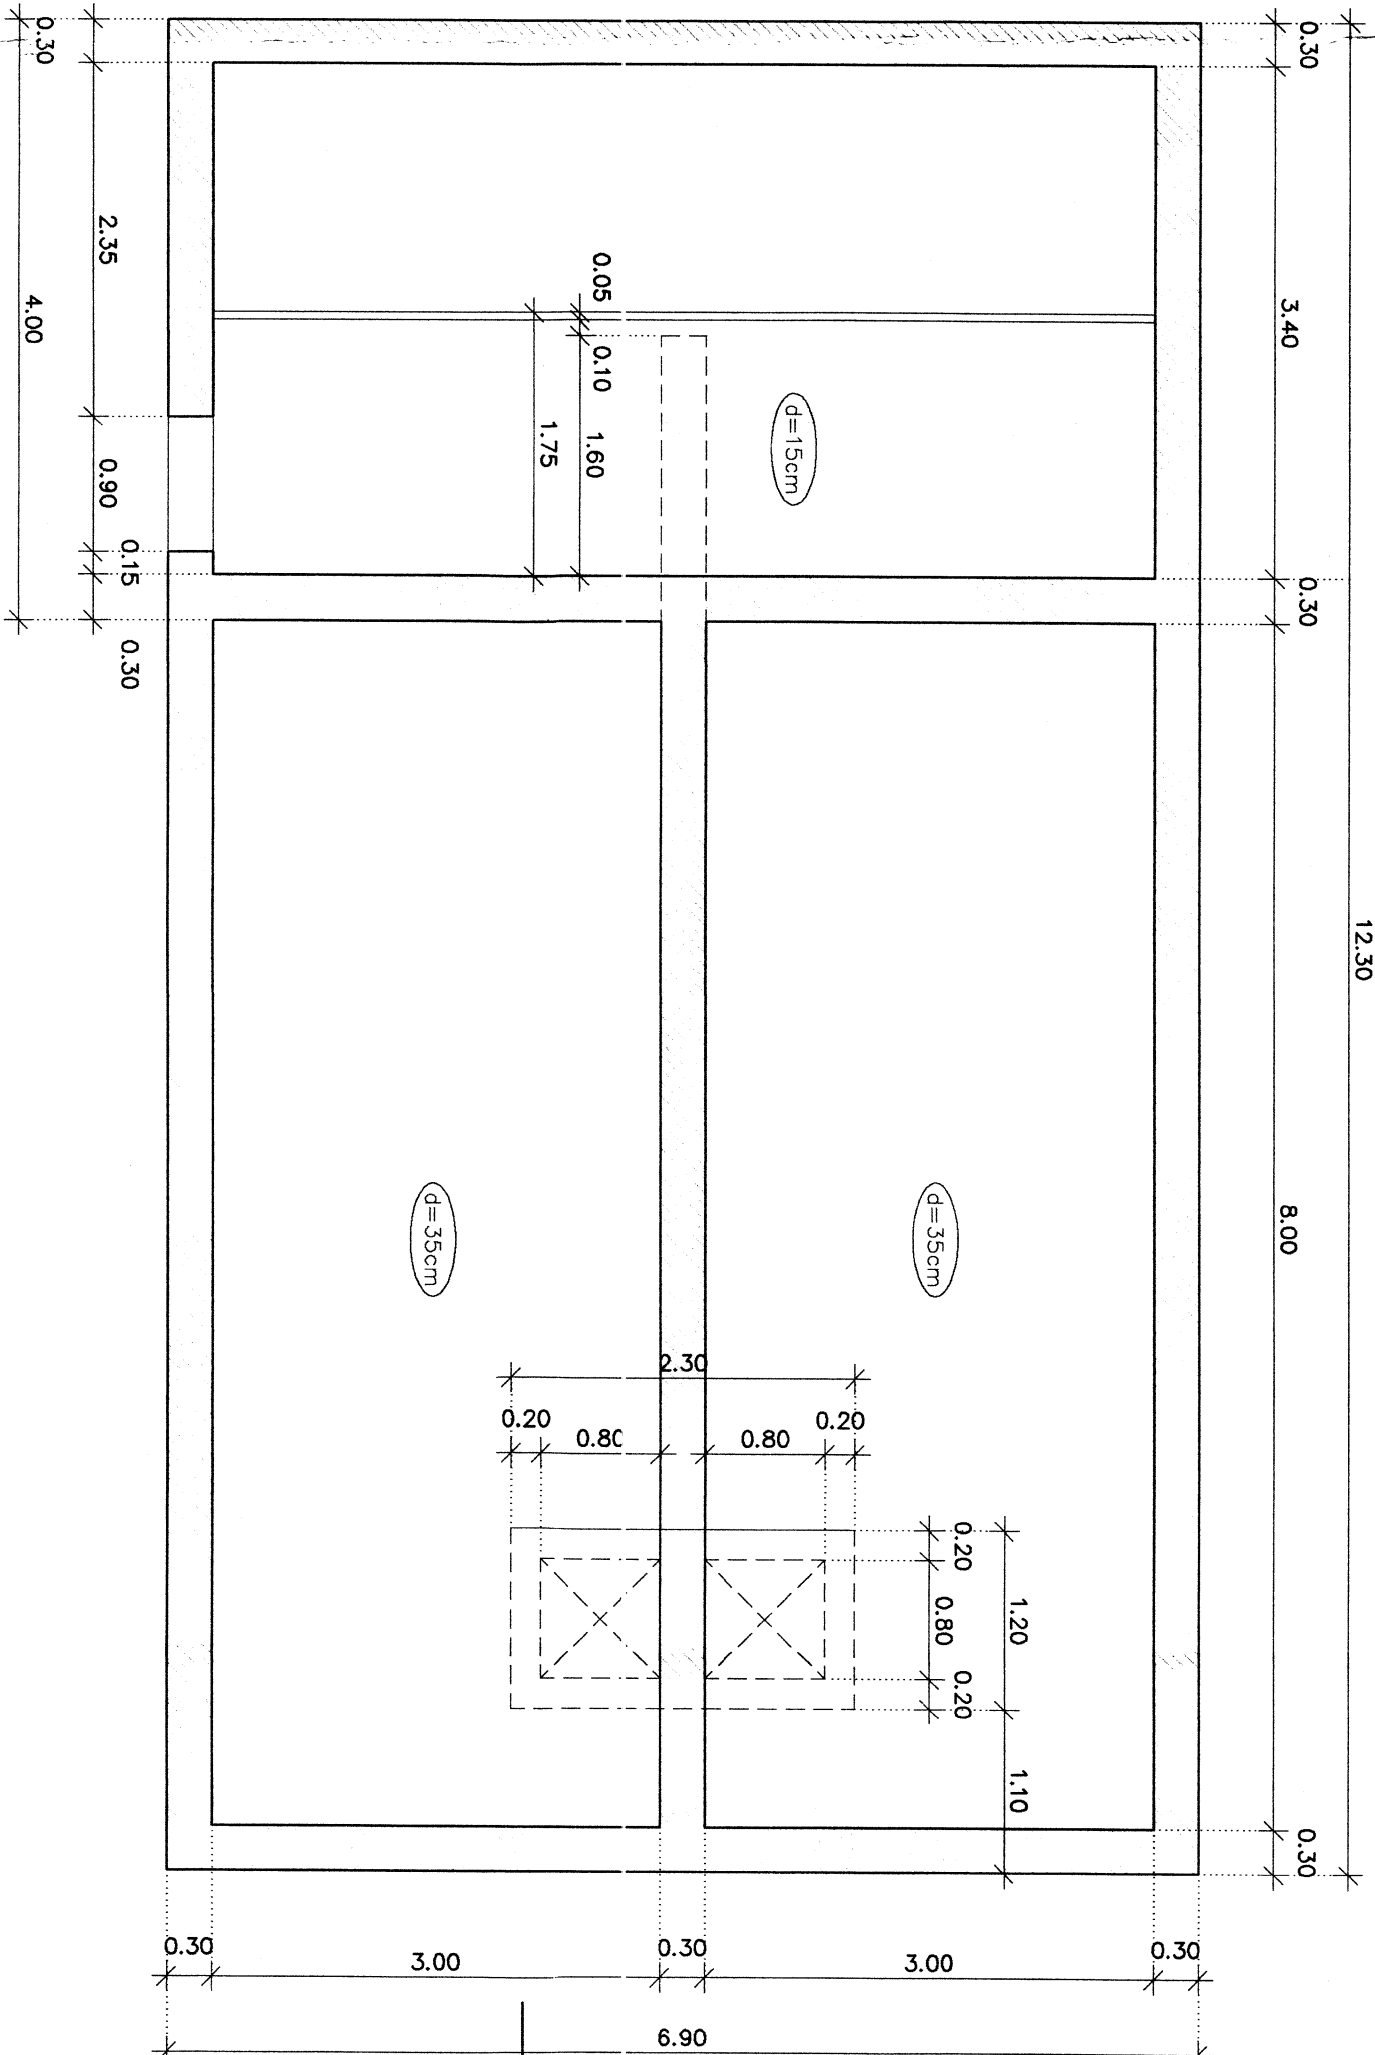


ΠΑΡΑΤΗΡΗΣΕΙΣ



ΚΑ. 1:50

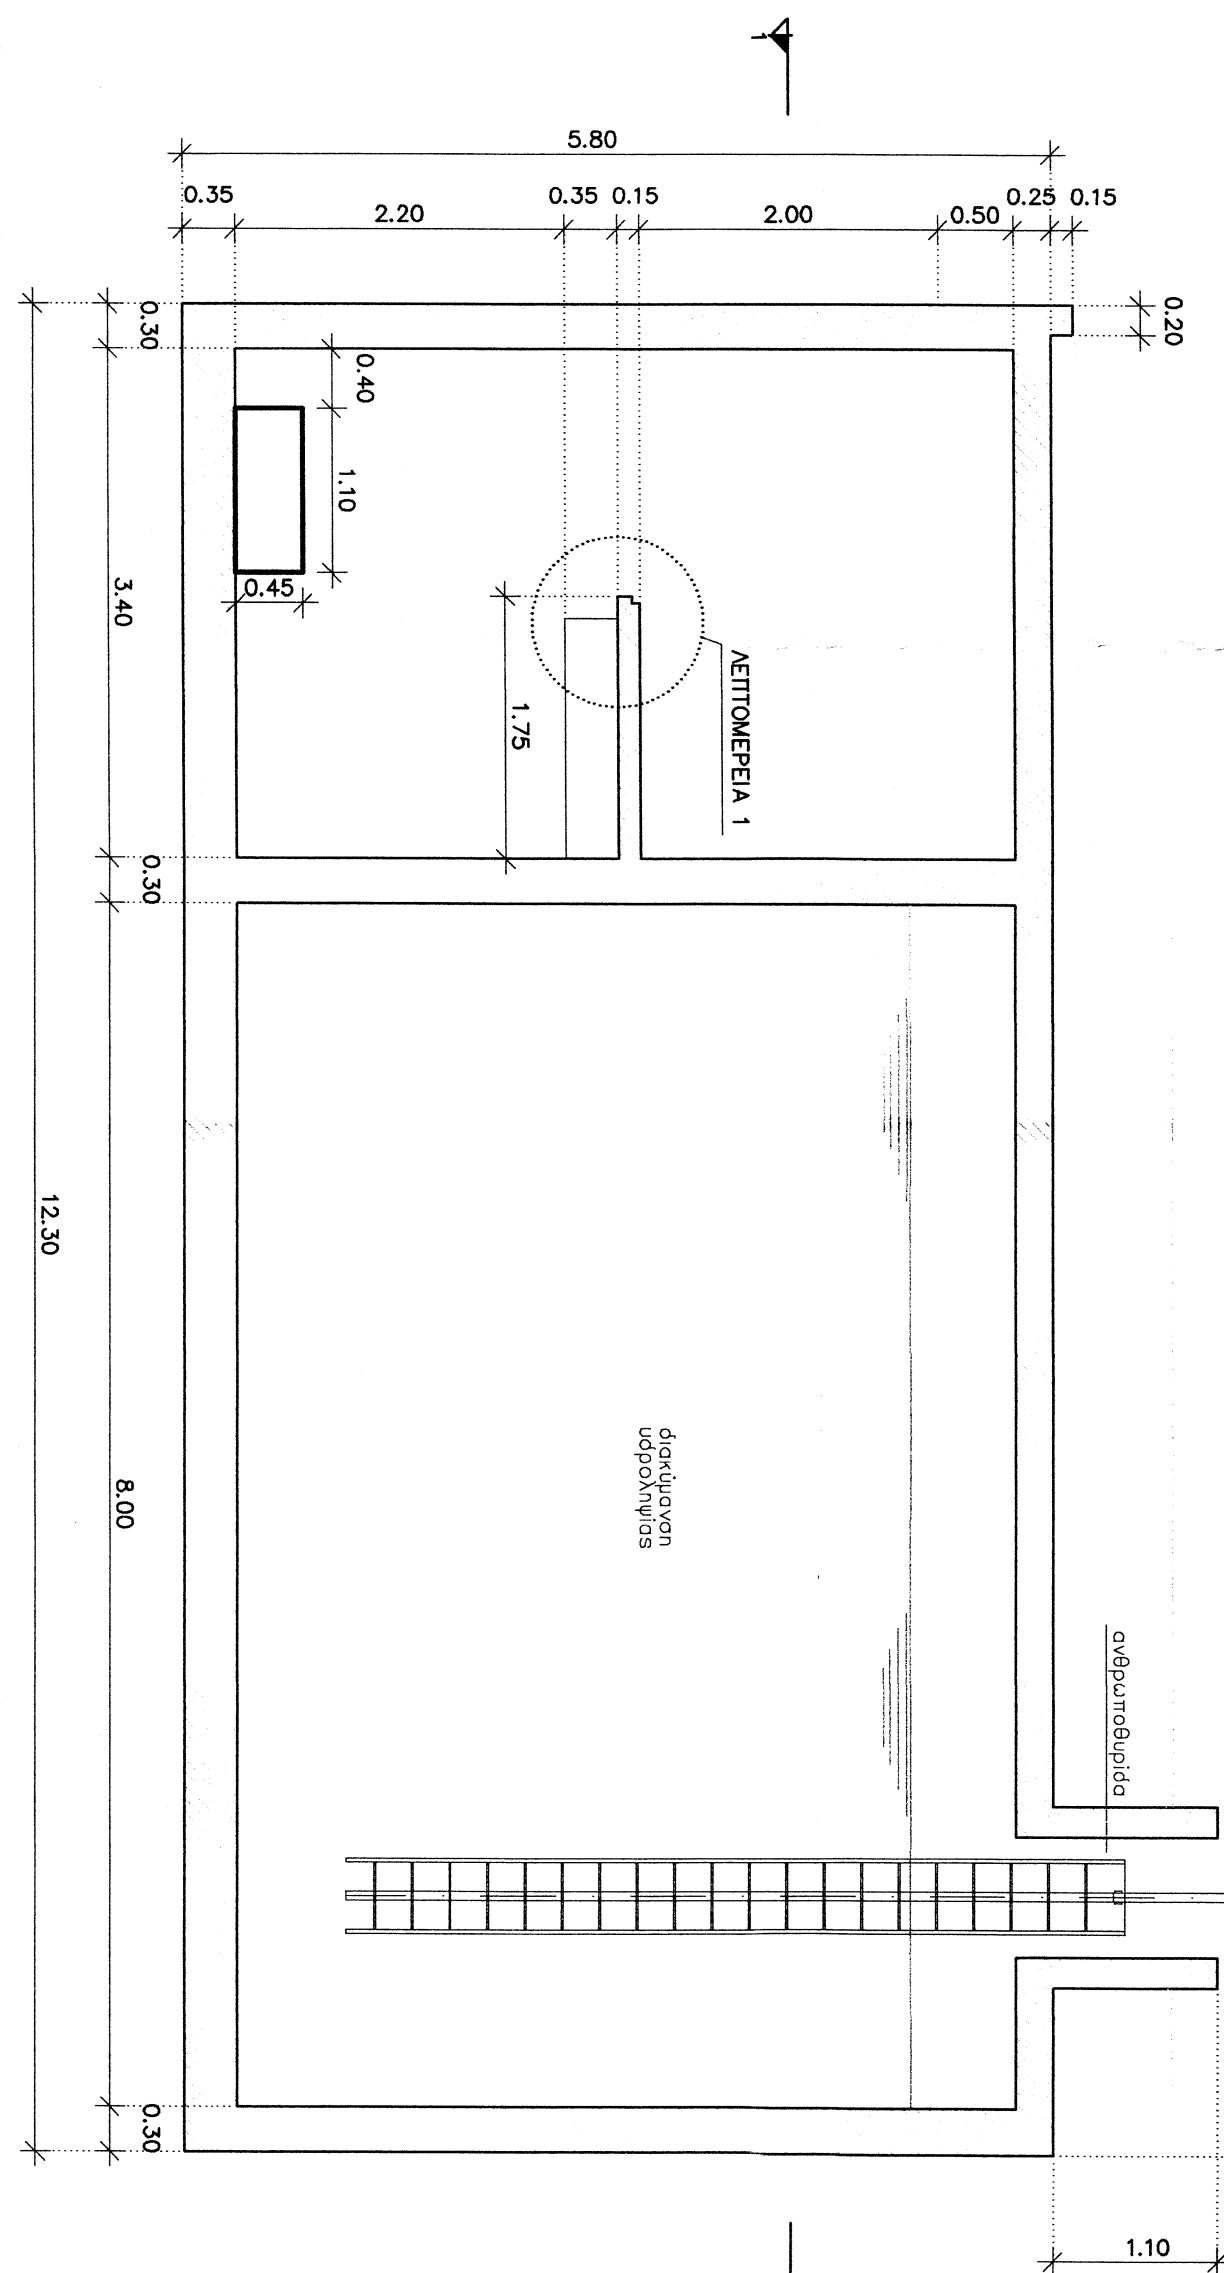


ΚΑΤΟΧΗ ΔΩΜΑΤΟΣ

ΚΑ. 1:50

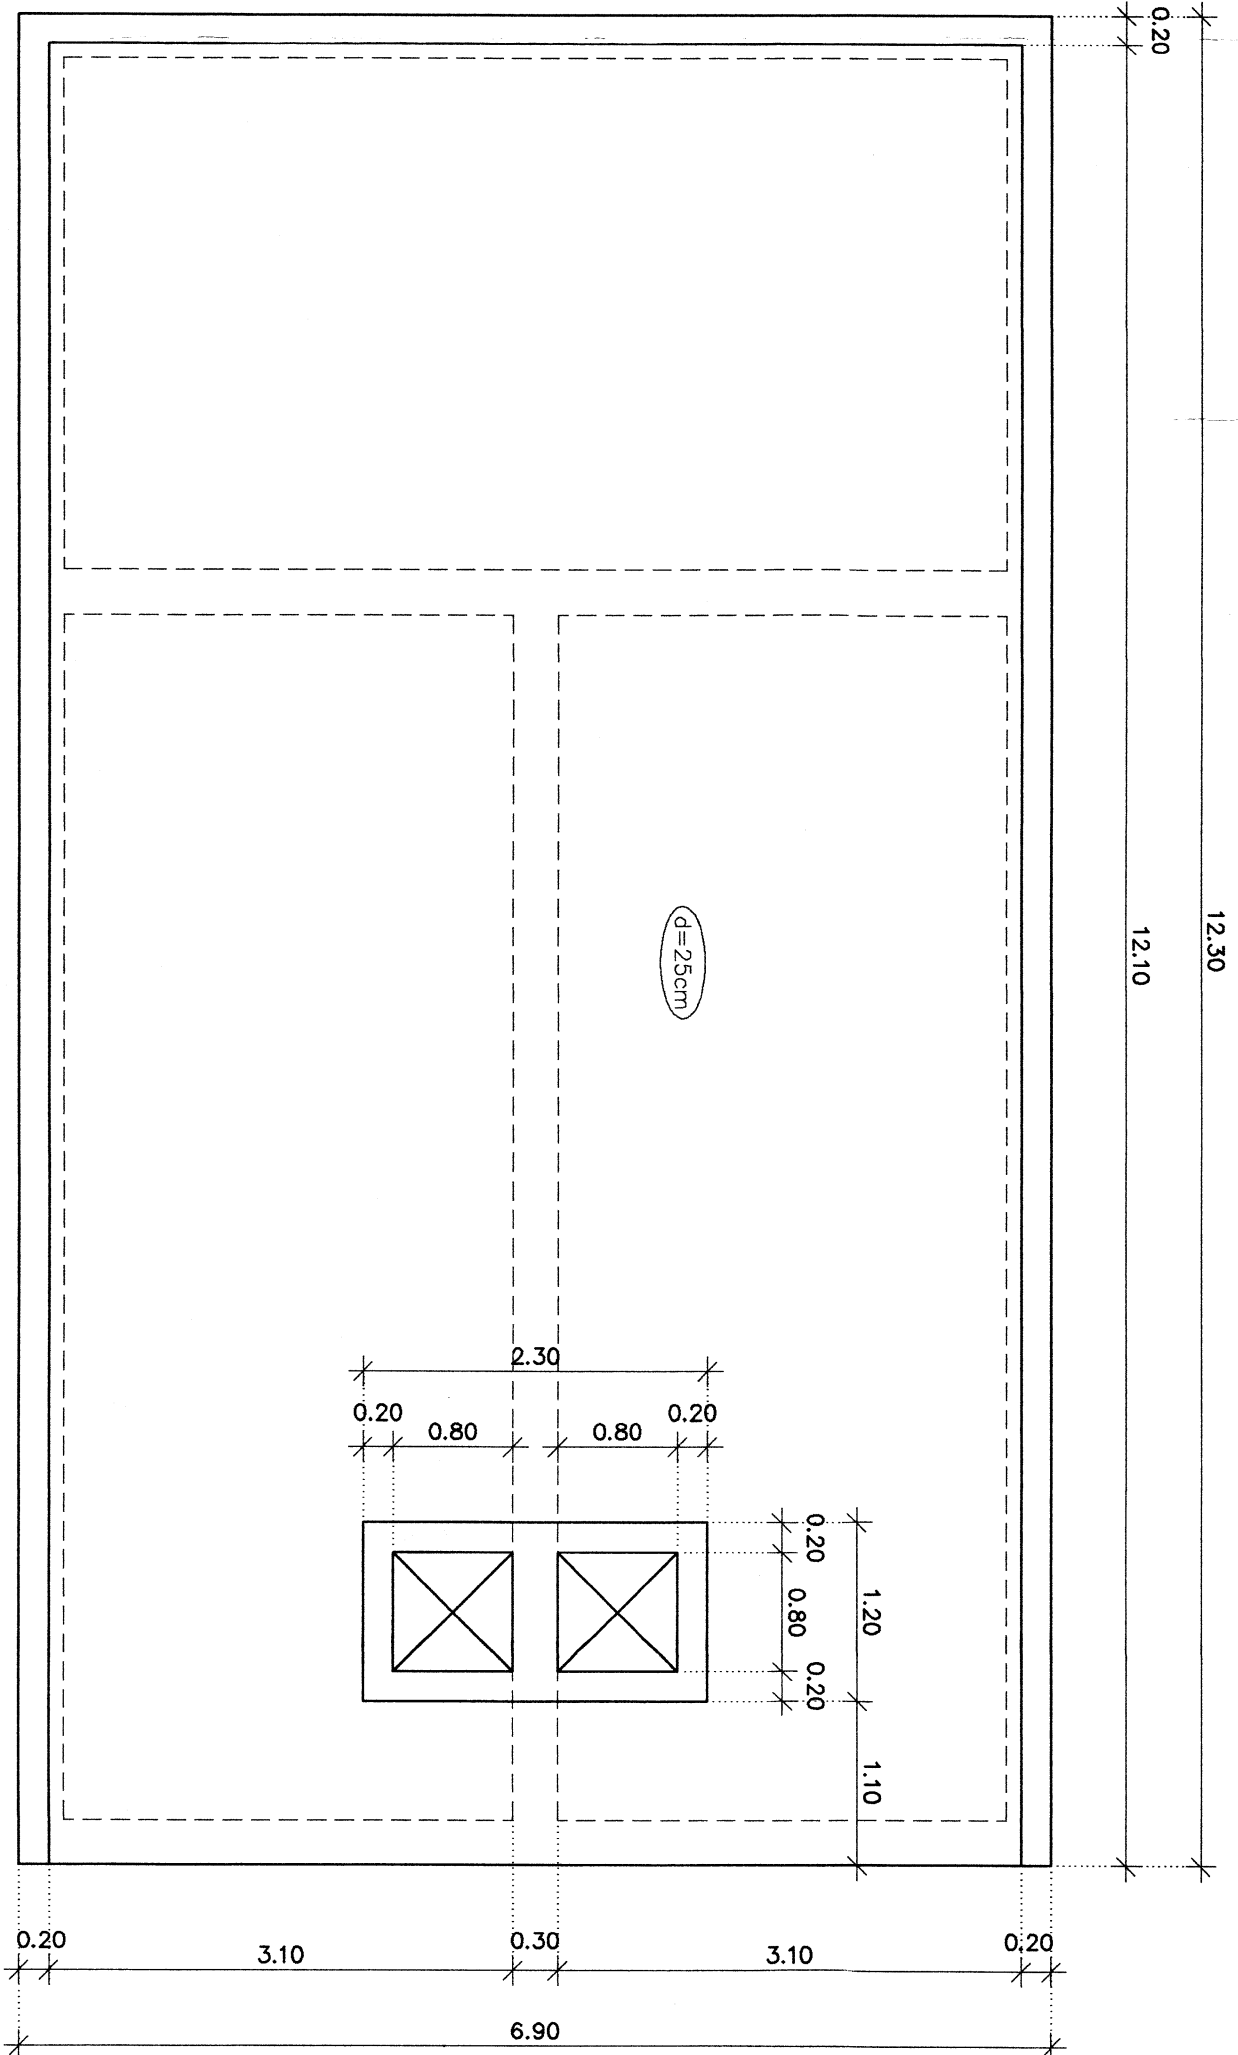



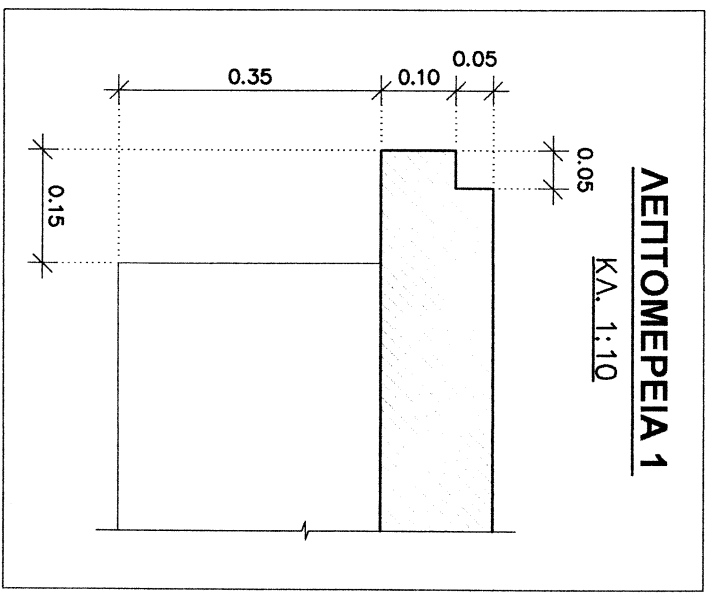

ΕΛΛΗΝΙΚΗ ΔΗΜΟΚΡΑΤΙΑ
ΝΟΜΟΣ ΕΒΡΟΥ

ΦΟΡΕΑΣ ΥΑΠΟΠΙΘΗΣΗ : ΔΗΜΟΣ ΔΙΑΥΜΟΤΕΙΧΟΥ
ΚΥΡΙΟΣ ΤΟΥ ΕΡΓΟΥ : Δ.Ε.Υ.Δ. ΔΙΑΥΜΟΤΕΙΧΟΥ

"ΒΕΛΤΙΩΣΗ ΥΔΡΕΥΣΗΣ ΟΙΚΙΣΜΩΝ ΜΑΝΗΣ, ΣΙΤΑΡΙΑΣ, ΚΑΡΟΤΗΣ, ΕΛΛΗΝΟΧΩΡΙΟΥ,
ΟΥΡΕΑΣ & ΛΑΟΥ"

ΑΝΤΙΚΕΙΜΕΝΟ ΜΕΛΕΤΗΣ: ΥΔΡΑΥΛΙΚΗ ΜΕΛΕΤΗ

Στάδιο Μελέτης: ΥΑΡ

Αριθμός Σχεδίου: Α1

Όνομα αρχείου: ΗΜΕΡΟΜΗΝΙΑ ΕΣΦΟΡΗΣ

1: 50 ΑΥΓΟΥΣΤΟΣ 2012

ΟΙ ΣΥΝΤΕΛΕΣΤΕΣ ΜΗΧΑΝΙΚΟΙ




ΕΓΚΡΙΘΗΚΕ
Με την υπ' αριθ. 7.1 / 2012 απόφαση του Διευθυντή Εργασίας

